ПОДРОБЕН УСТРОЙСТВЕН ПЛАН - ПЛАН ЗА РЕГУЛАЦИЯ М 1:1000
ФРАГМЕНТ 2
КООРДИНАТНА СИСТЕМА БГС2005

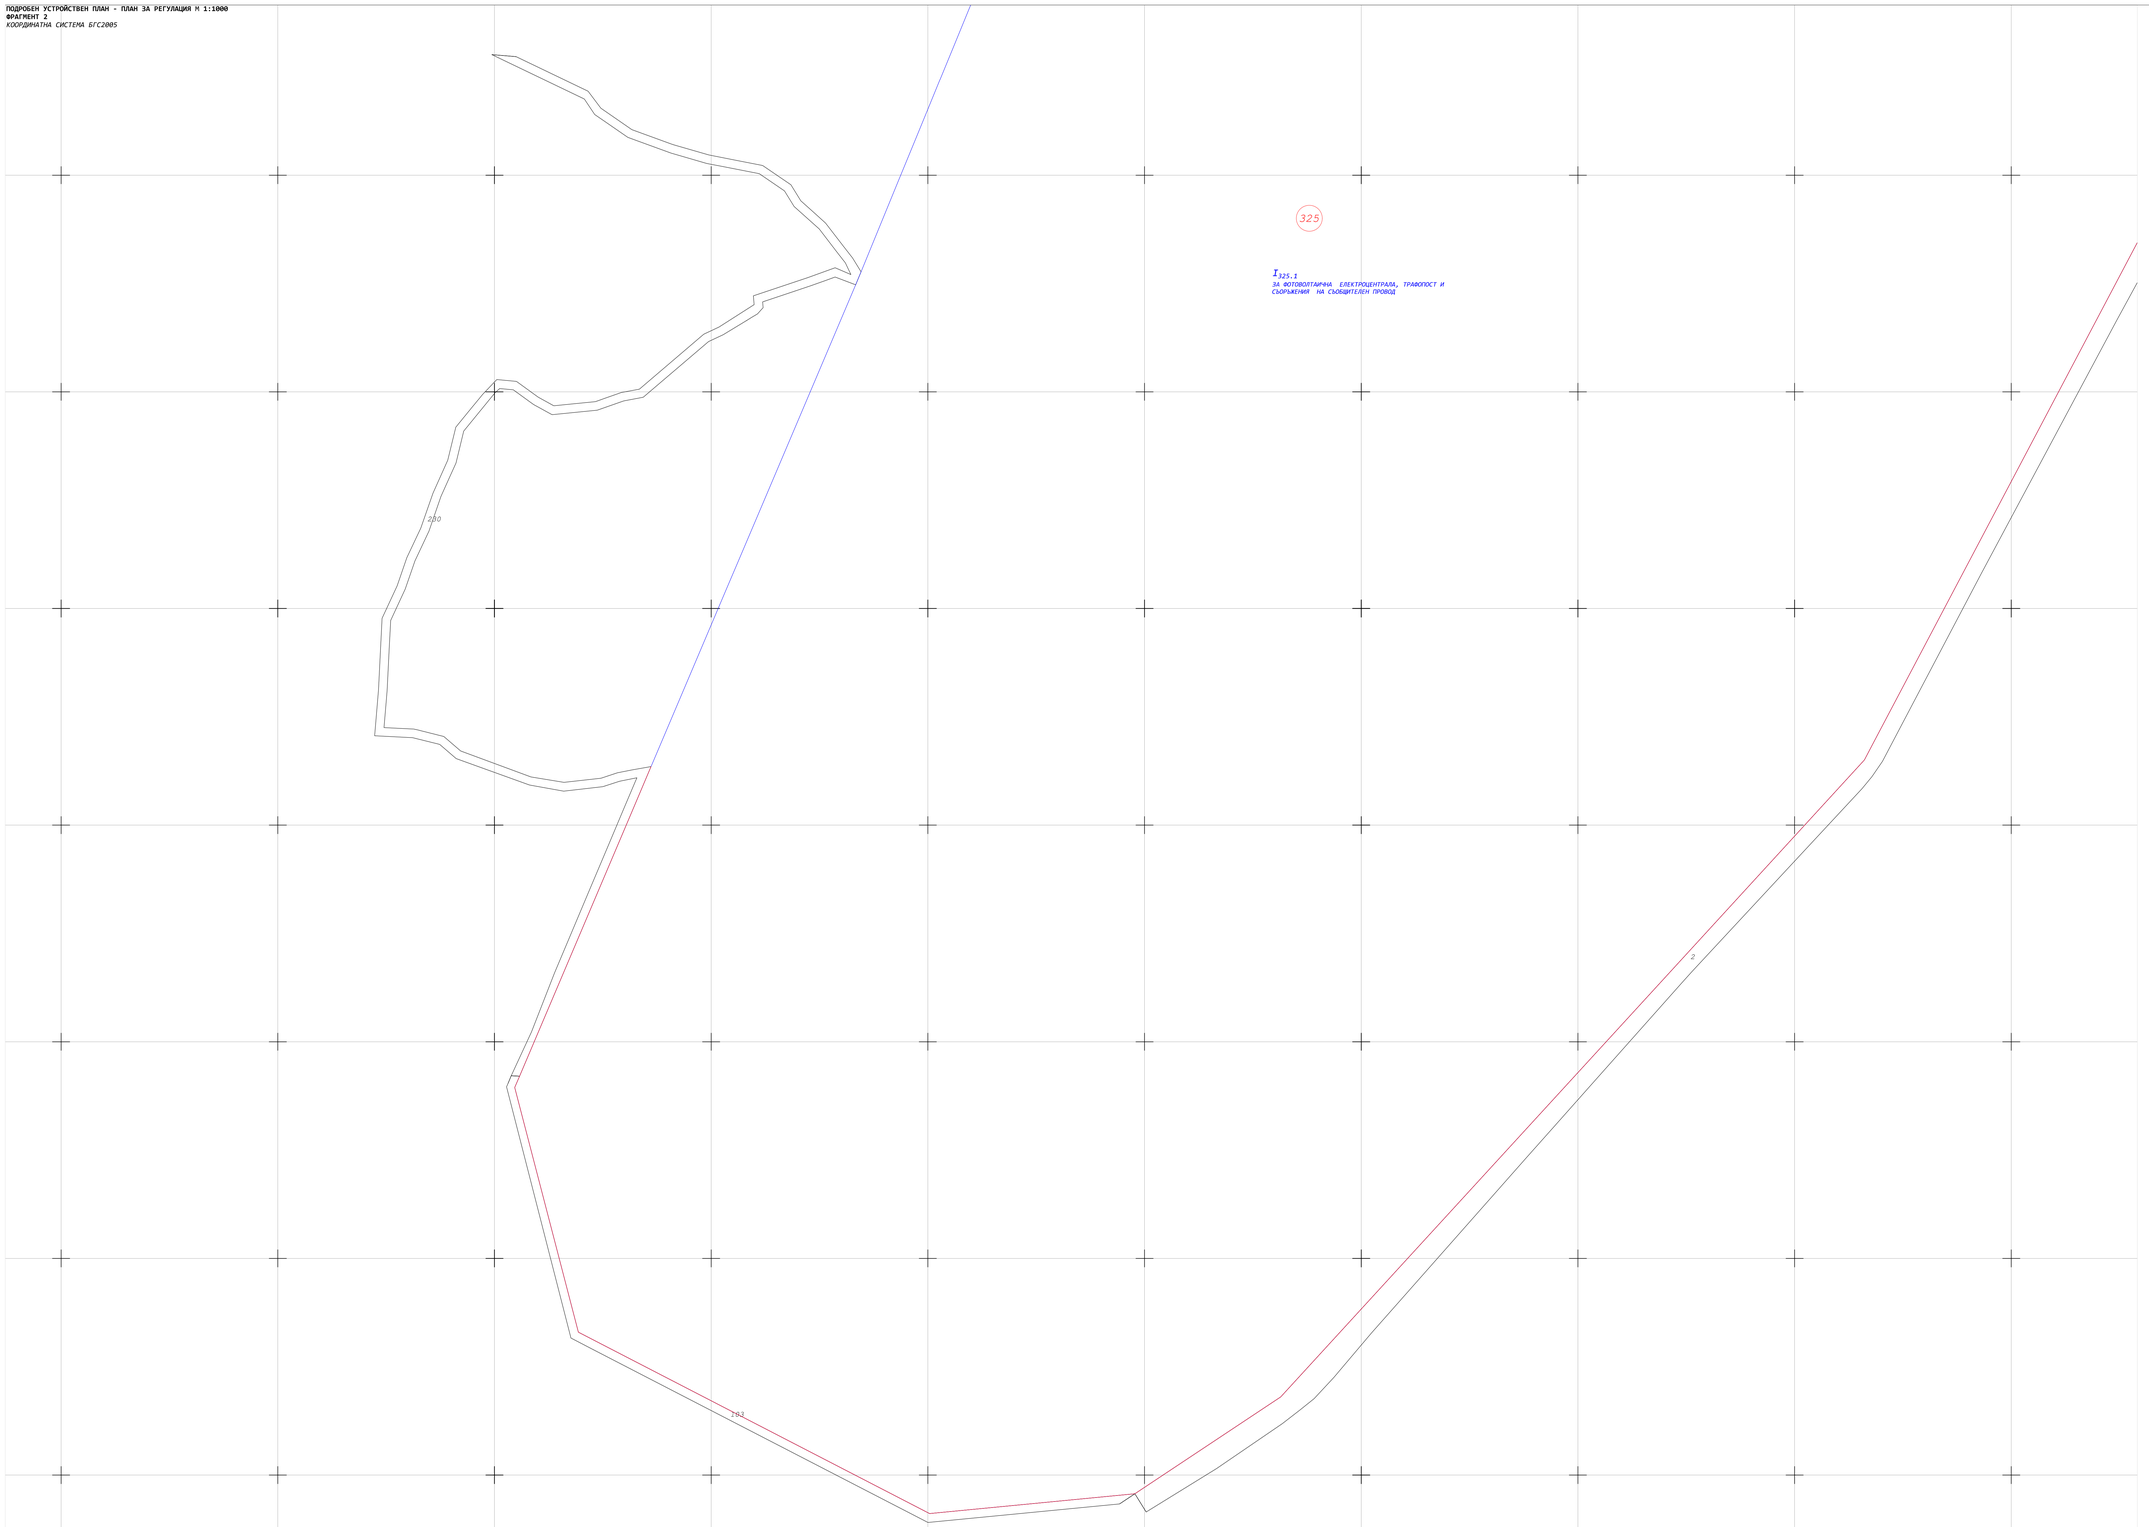

ПЛАН-СХЕМА **ФРАГМЕНТИ**

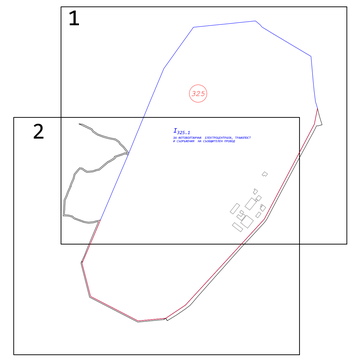

ВЪЗЛОЖИТЕЛ **НУРТС БЪЛГАРИЯ ЕАД** *ИМЕ, ПОСТ, ДАТА, ПОДПИС И ПЕЧАТ*
ГР. СОФИЯ 1000, БУЛ. ПЕЙО К. ЯВОРОВ №2
sat@vivacom.bg, www.nurts.bg

ПРОЕКТАНТ **СОНИК МОДУЛ ЕООД** *ИМЕ, ПОСТ, ДАТА, ПОДПИС И ПЕЧАТ*
ГР. СЛИВЕН 8800, БУЛ. ХАДЖИ ДИМИТЪР №30, ОФИС №19
contact@sonikmodule.com, www.sonikmodule.com
+359 888 15ONIK +359 888 615049

КОНСУЛТАНТ *ИМЕ НА ФИЗИЧЕСКО ИЛИ ЮРИДИЧЕСКО ЛИЦЕ И/ИЛИ ЛИЦЕ ЗА КОНТАКТ* КОД
АДРЕС НА КОНСУЛТАНТА
ЕЛЕКТРОНЕН АДРЕС НА КОНСУЛТАНТА
ТЕЛЕФОН НА КОНСУЛТАНТА

ОБЕКТ **УРЕГУЛИРАНЕ НА ПОЗЕМЛЕН ИМОТ 17645.325.1 ПО КККР НА ЗЕМЛИЩЕТО НА ГР. ГРАМАДА, ОБЩ. ГРАМАДА, ОБЛ. ВИДИН** КОД АВО44

ПОДОБЕКТ *ОПИСАНИЕ НА ОБЕКТА, ТЕХНОЛОГИЧНО, ФУНКЦИОНАЛНО И/ИЛИ ДРУГО ДЕЛЕНИЕ НА ОБЕКТА СЪГЛАСНО ИЗИСКВАНИЯ.* КОД

УЧАСТЪК/ЕТАП/ПРИЛОЖЕНИЕ *ОПИСАНИЕ НА ХРОНОЛОГИЧНИ РАМКИ СЪГЛАСНО ТЕХНОЛОГИЧНО, ФУНКЦИОНАЛНО И/ИЛИ ДРУГО ДЕЛЕНИЕ НА ОБЕКТА СЪС СРОКОВЕ, ЕТАПИ, УЧАСТЪЦИ И/ИЛИ ДРУГИ СПЕЦИФИЧНИ РАЗДЕЛИ. СПИСЪК НА ПРЕДОСТАВЕНА ИНФОРМАЦИЯ С ФОРМАТ И СЪДЪРЖАНИЕ ОТНОСНО ОБЕКТ, ПОДОБЕКТ, УЧАСТЪК, ЕТАП И/ИЛИ ДР.*

ФАЗА **ПРЕДВАРИТЕЛЕН ПРОЕКТ** КОД PR

ЧАСТ **ПОДРОБЕН УСТРОЙСТВЕН ПЛАН-ПЛАН ЗА РЕГУЛАЦИЯ** КОД 7PL
ПРОЕКТАНТ **ИНЖ. АНАСТАС КЪНЕВ** *ИМЕ, ПОСТ, ДАТА, ПОДПИС И ПЕЧАТ* ANS
ПРОЕКТАНТ **ИНЖ. КАТЕРИНА НАЧЕВА** КОД KAT ПОДПИС
ПРОЕКТАНТ **ИНЖ. АРХ. КОНСТАНТИНОС ЗАФИРИС** КОД KZA ПОДПИС

СЪГЛАСУВАЛИ
ПУП-ПЗ **АРХ. Ж. ЧАПКЪНОВ** КОД 1PL ПОДПИС

ЧЕРТЕЖ **ПОДРОБЕН УСТРОЙСТВЕН ПЛАН-ПЛАН ЗА РЕГУЛАЦИЯ**
КООРДИНАТНА СИСТЕМА БГС2005

МАЩАБ **1:1000**
ЛИСТ **3/3**
ДАТА **2022**
ФАЙЛ **AB044_Gramad_FETs_PR_7PL_PLN_IZM_047**