


ПОДРОБЕН УСТРОЙСТВЕН ПЛАН - ПЛАН ЗА РЕГУЛАЦИЯ М 1:5000  
КООРДИНАТНА СИСТЕМА БГС2005

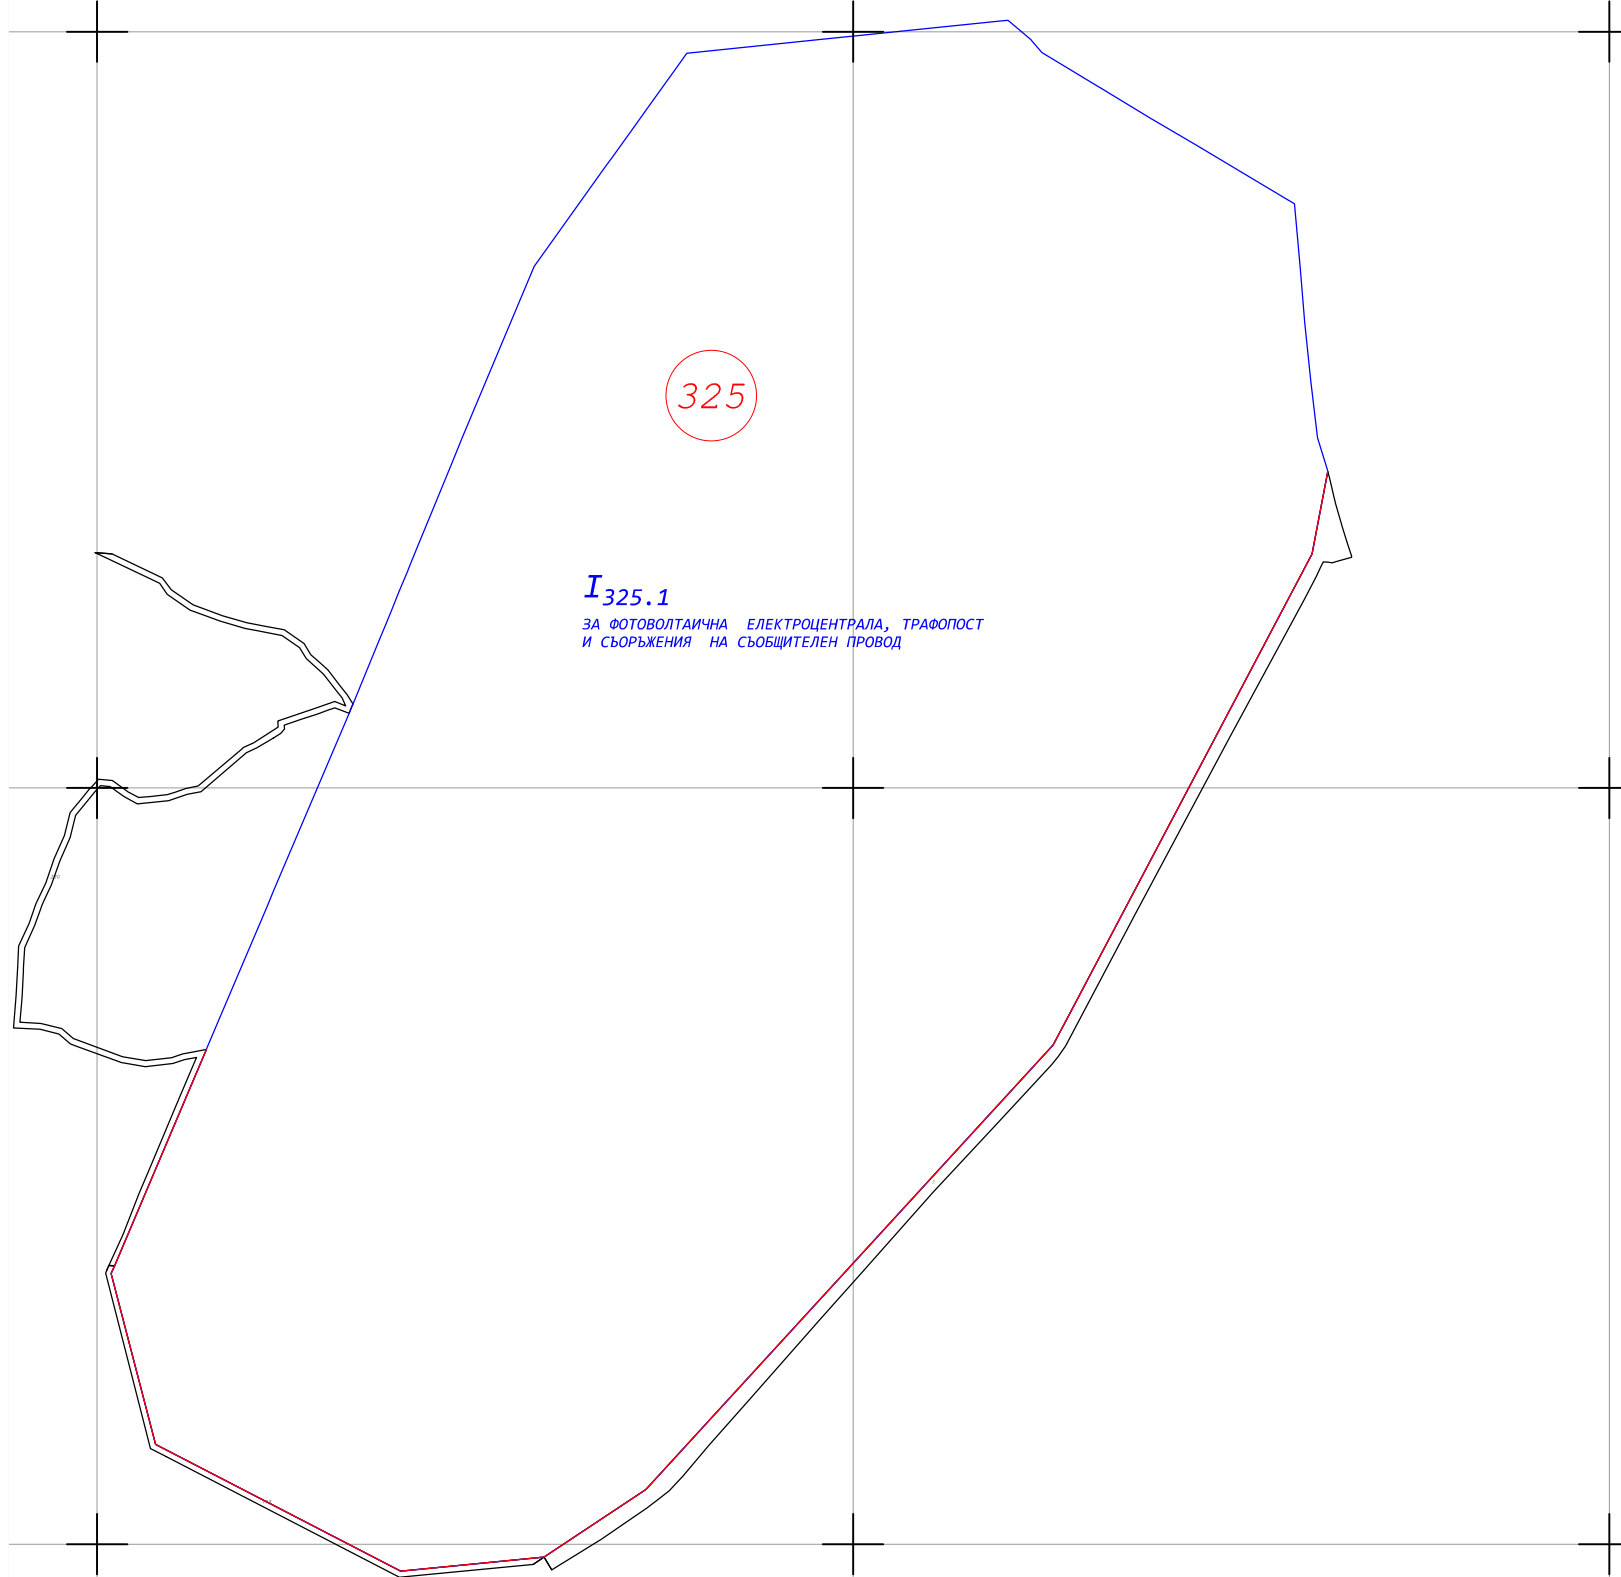

ВЪЗЛОЖИТЕЛ НУРТС БЪЛГАРИЯ ЕАД КОД NUR ДАТА, ПОДПИС И ПЕЧАТ  
ГР. СОФИЯ 1000, БУЛ. ПЕЙО К. ЯВОРОВ №2  
sat@vivacom.bg, www.nurts.bg

ПРОЕКТАНТ СОНИК МОДУЛ ЕООД КОД SM- ДАТА, ПОДПИС И ПЕЧАТ  
ГР. СЛИВЕН 8800, БУЛ. ХАДЖИ ДИМИТЪР №30, ОФИС №19  
contact@sonikmodule.com, www.sonikmodule.com  
+359 888 150NIK +359 888 615049

КОНСУЛТАНТ ИМЕ НА ФИЗИЧЕСКО ИЛИ ЮРИДИЧЕСКО ЛИЦЕ И/ИЛИ ЛИЦЕ ЗА КОНТАКТ КОД  
АДРЕС НА КОНСУЛТАНТА  
ЕЛЕКТРОНЕН АДРЕС НА КОНСУЛТАНТА  
ТЕЛЕФОН НА КОНСУЛТАНТА

ОБЕКТ УРЕГУЛИРАНЕ НА ПОЗЕМЛЕН ИМОТ 17645.325.1 ПО КККР НА ЗЕМЛИЩЕТО НА ГР. ГРАМАДА,  
ОБЩ. ГРАМАДА, ОБЛ. ВИДИН КОД АВ044

ПОДОБЕКТ ОПИСАНИЕ НА ОБЕМНО, ТЕХНОЛОГИЧНО, ФУНКЦИОНАЛНО И/ИЛИ ДРУГО ДЕЛЕНИЕ НА ОБЕКТА  
СЪГЛАСНО ИЗИСКВАНИЯ. КОД

УЧАСТЪК/ЕТАП/ПРИЛОЖЕНИЕ ОПИСАНИЕ НА ХРОНОЛОГИЧНИ РАМКИ СЪГЛАСНО ТЕХНОЛОГИЧНО,  
ФУНКЦИОНАЛНО И/ИЛИ ДРУГО ДЕЛЕНИЕ НА ОБЕКТА СЪС СРОКОВЕ, ЕТАПИ, УЧАСТЪЦИ И/ИЛИ ДРУГИ  
СПЕЦИФИЧНИ РАЗДЕЛИ. СПИСЪК НА ПРЕДОСТАВЕНА ИНФОРМАЦИЯ С ФОРМАТ И СЪДЪРЖАНИЕ ОТНОСНО  
ОБЕКТ, ПОДОБЕКТ, УЧАСТЪК, ЕТАП И/ИЛИ ДР.

ФАЗА ПРЕДВАРИТЕЛЕН ПРОЕКТ КОД PR

ЧАСТ ПОДРОБЕН УСТРОЙСТВЕН ПЛАН-ПЛАН ЗА РЕГУЛАЦИЯ КОД 7PL  
ПРОЕКТАНТ ИНЖ. АНАСТАС КЪНЕВ КОД ANS ДАТА, ПОДПИС И ПЕЧАТ  
ПРОЕКТАНТ ИНЖ. КАТЕРИНА НАЧЕВА КОД КАТ ПОДПИС  
ПРОЕКТАНТ ИНЖ. АРХ. КОНСТАНТИНОС ЗАФИРИС КОД KZA ПОДПИС

СЪГЛАСУВАЛИ  
ПУП-ПЗ АРХ. Ж. ЧАПКЪНОВ КОД 1PL ПОДПИС

ЧЕРТЕЖ ПОДРОБЕН УСТРОЙСТВЕН ПЛАН-ПЛАН ЗА  
РЕГУЛАЦИЯ  
КООРДИНАТНА СИСТЕМА БГС2005

МАЩАБ 1:5000  
ЛИСТ 1/3  
ДАТА 2022  
ФАЙЛ АВ044\_Gramad\_FETs\_PR\_7PL\_PLN\_Izm\_047