


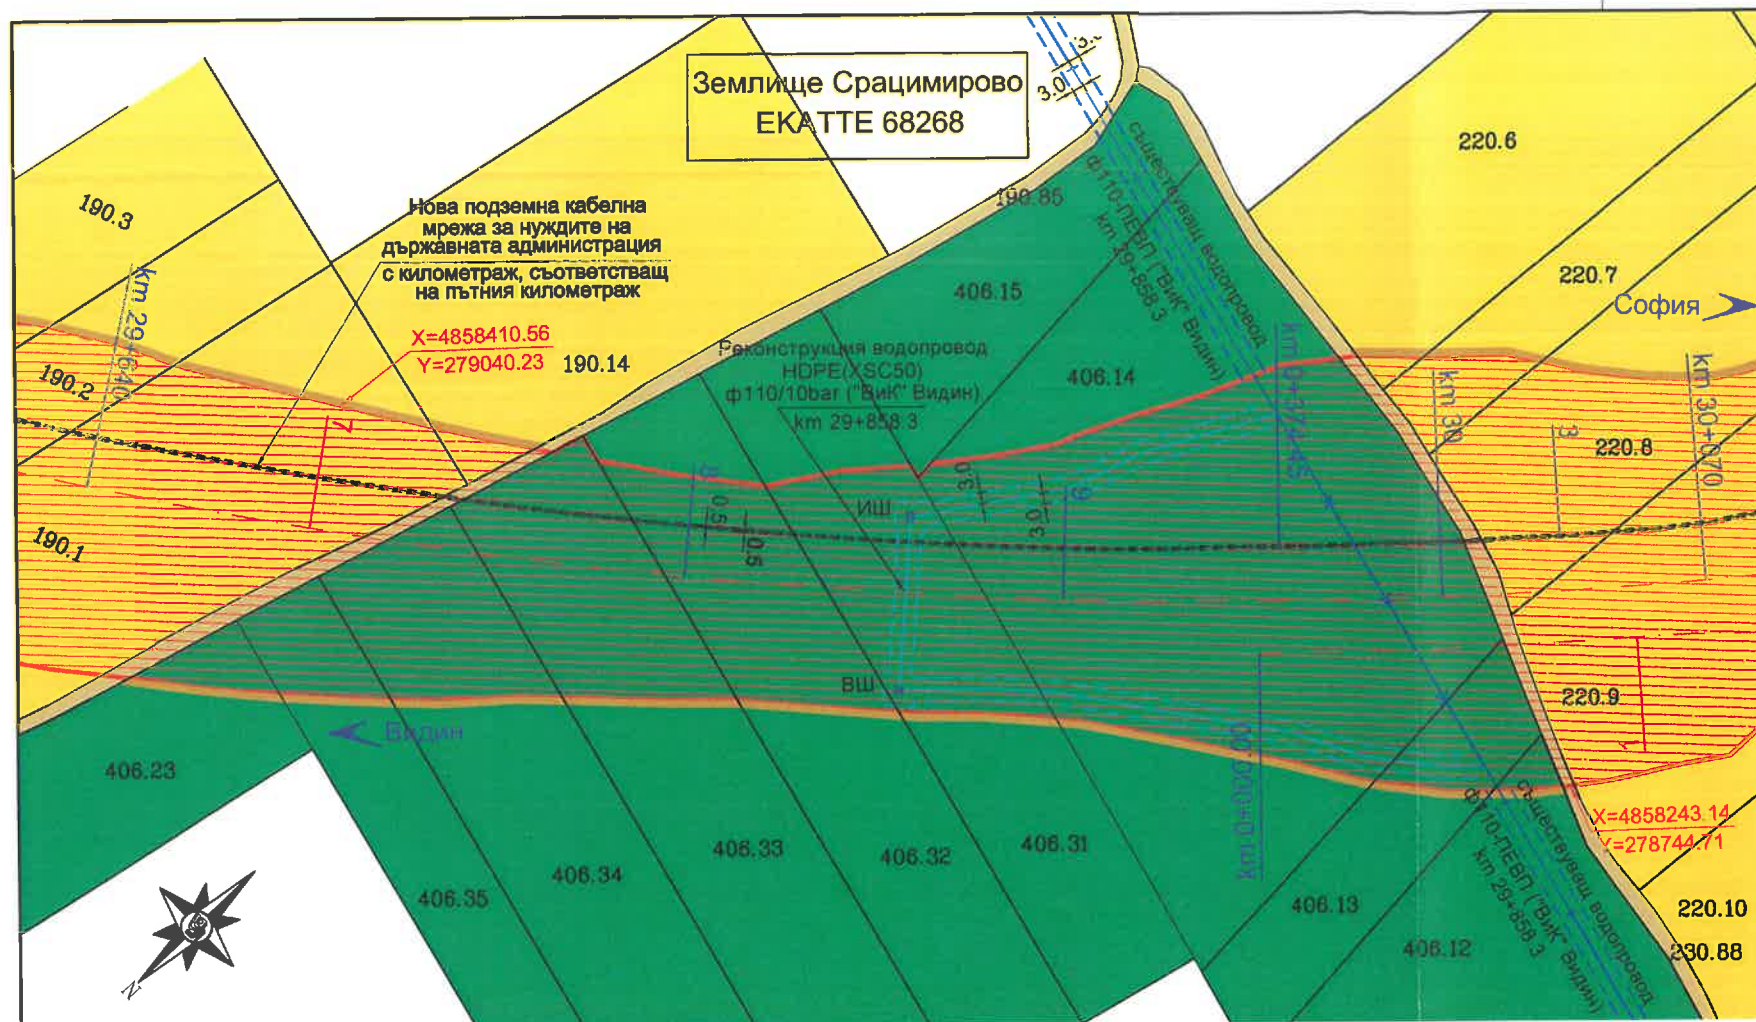


Реконстр. водопровод
HDPE(XSC50)
ф110/10bar ("Вик" Видин)
km 29+858.3

No	X [m]	Y [m]
ВШ	4858354.86	278884.34
ИШ	4858321.24	278915.71


ЛЕГЕНДА

- засегната площ
- обработваеми земеделски земи
- обработваеми земеделски земи трайни насаждения
- необработваеми земеделски земи
- урбанизирани територии
- нарушени територии
- транспорт
- водни площи
- горски територии
- проектен път за осигуряване на достъп
- километраж
- идентификатор на имот
- граница имот
- обхват на новопроектиран път
- ос на новопроектиран път
- ново трасе водопровод
- нов сервитут водопровод
- същ. сервитут водопровод
- същ. трасе водопровод
- отпадащо трасе водопровод
- нова шахта водопровод
- Нова подземна кабелна мрежа за нуждите на държавната администрация с километраж, съответстващ на пътният километраж
- сервитут на подземна кабелна мрежа

ОБЗОРНА СХЕМА НА КАРТНИТЕ ЛИСТА
Землище Срацимирово ЕКАТТЕ 68268

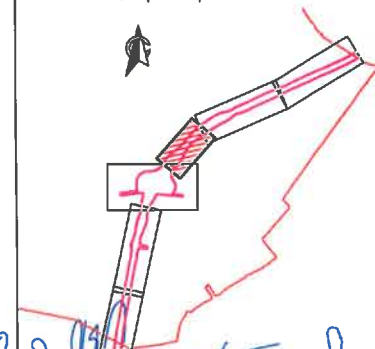


ПРОЕКТАНТ: ТСТС Част на проект: ЧАСТ "ПЪТНА" Изпълнител: Инж. Емилија Якимова		ВОД. ПРОЕКТАНТ: ТСТС Част на проект: ЧАСТ "ПЪТНА" Изпълнител: Инж. Илия Бурда		РЪКОВОДИТЕЛ ПРОЕКТ: ТСТС Част на проект: ЧАСТ "ПЪТНА" Изпълнител: Инж. Даниела Пенева		УПРАВИТЕЛ: ТСТС Част на проект: ЧАСТ "ПЪТНА" Изпълнител: Инж. Даниела Пенева		МИНИСТЕРСТВО НА РЕГИОНАЛНОТО РАЗВИТИЕ И БЛАГОУСТРОЙСТВОТО Възложител: АГЕНЦИЯ "ПЪТНА ИНФРАСТРУКТУРА" Изпълнител: ДЗЗД "ВИА ПЛАН-БУРДА", София, ул. "Т.Каблешков" №55А		ИЗТОЧНИК НА ФИНАНСИРАНЕ ДОГОВОР №: ОПТТИ 2014 - 2020 BG16M1OP001-5.001-0009		ДОГОВОР РД-32-3/09.07.2013г.		ТЕХНИЧЕСКИ ПРОЕКТ		МАЩАБ 1:2000		ОБЕКТ: МОДЕРНИЗАЦИЯ НА ПЪТ I-1 (Е-79) "ВИДИН - БОТЕВГРАД", УЧАСТЪК ОТ КМ 3+757 ДО КМ 61+750 (КИЛОМЕТРАЖ ПО СЪЩ. ПЪТ I-1) 128.47 (КИЛОМЕТРАЖ ПО ПРОЕКТ) ЧАСТ: ПАРЦЕЛАРЕН ПЛАН ПОДОБЕКТ: ЗЕМЛИЩЕ С.СРАЦИМИРОВО ЕКАТТЕ 68268 ОТ КМ 28+137.00 ДО КМ 31+701.57 ГОРСКИ ФОНД ОТ КМ 29+640 ДО КМ 30+070		01/2018 ЧЕРТЕЖ № 01-07-09-07	
---	--	---	--	---	--	--	--	---	--	---	--	------------------------------	--	-------------------	--	--------------	--	--	--	---------------------------------	--

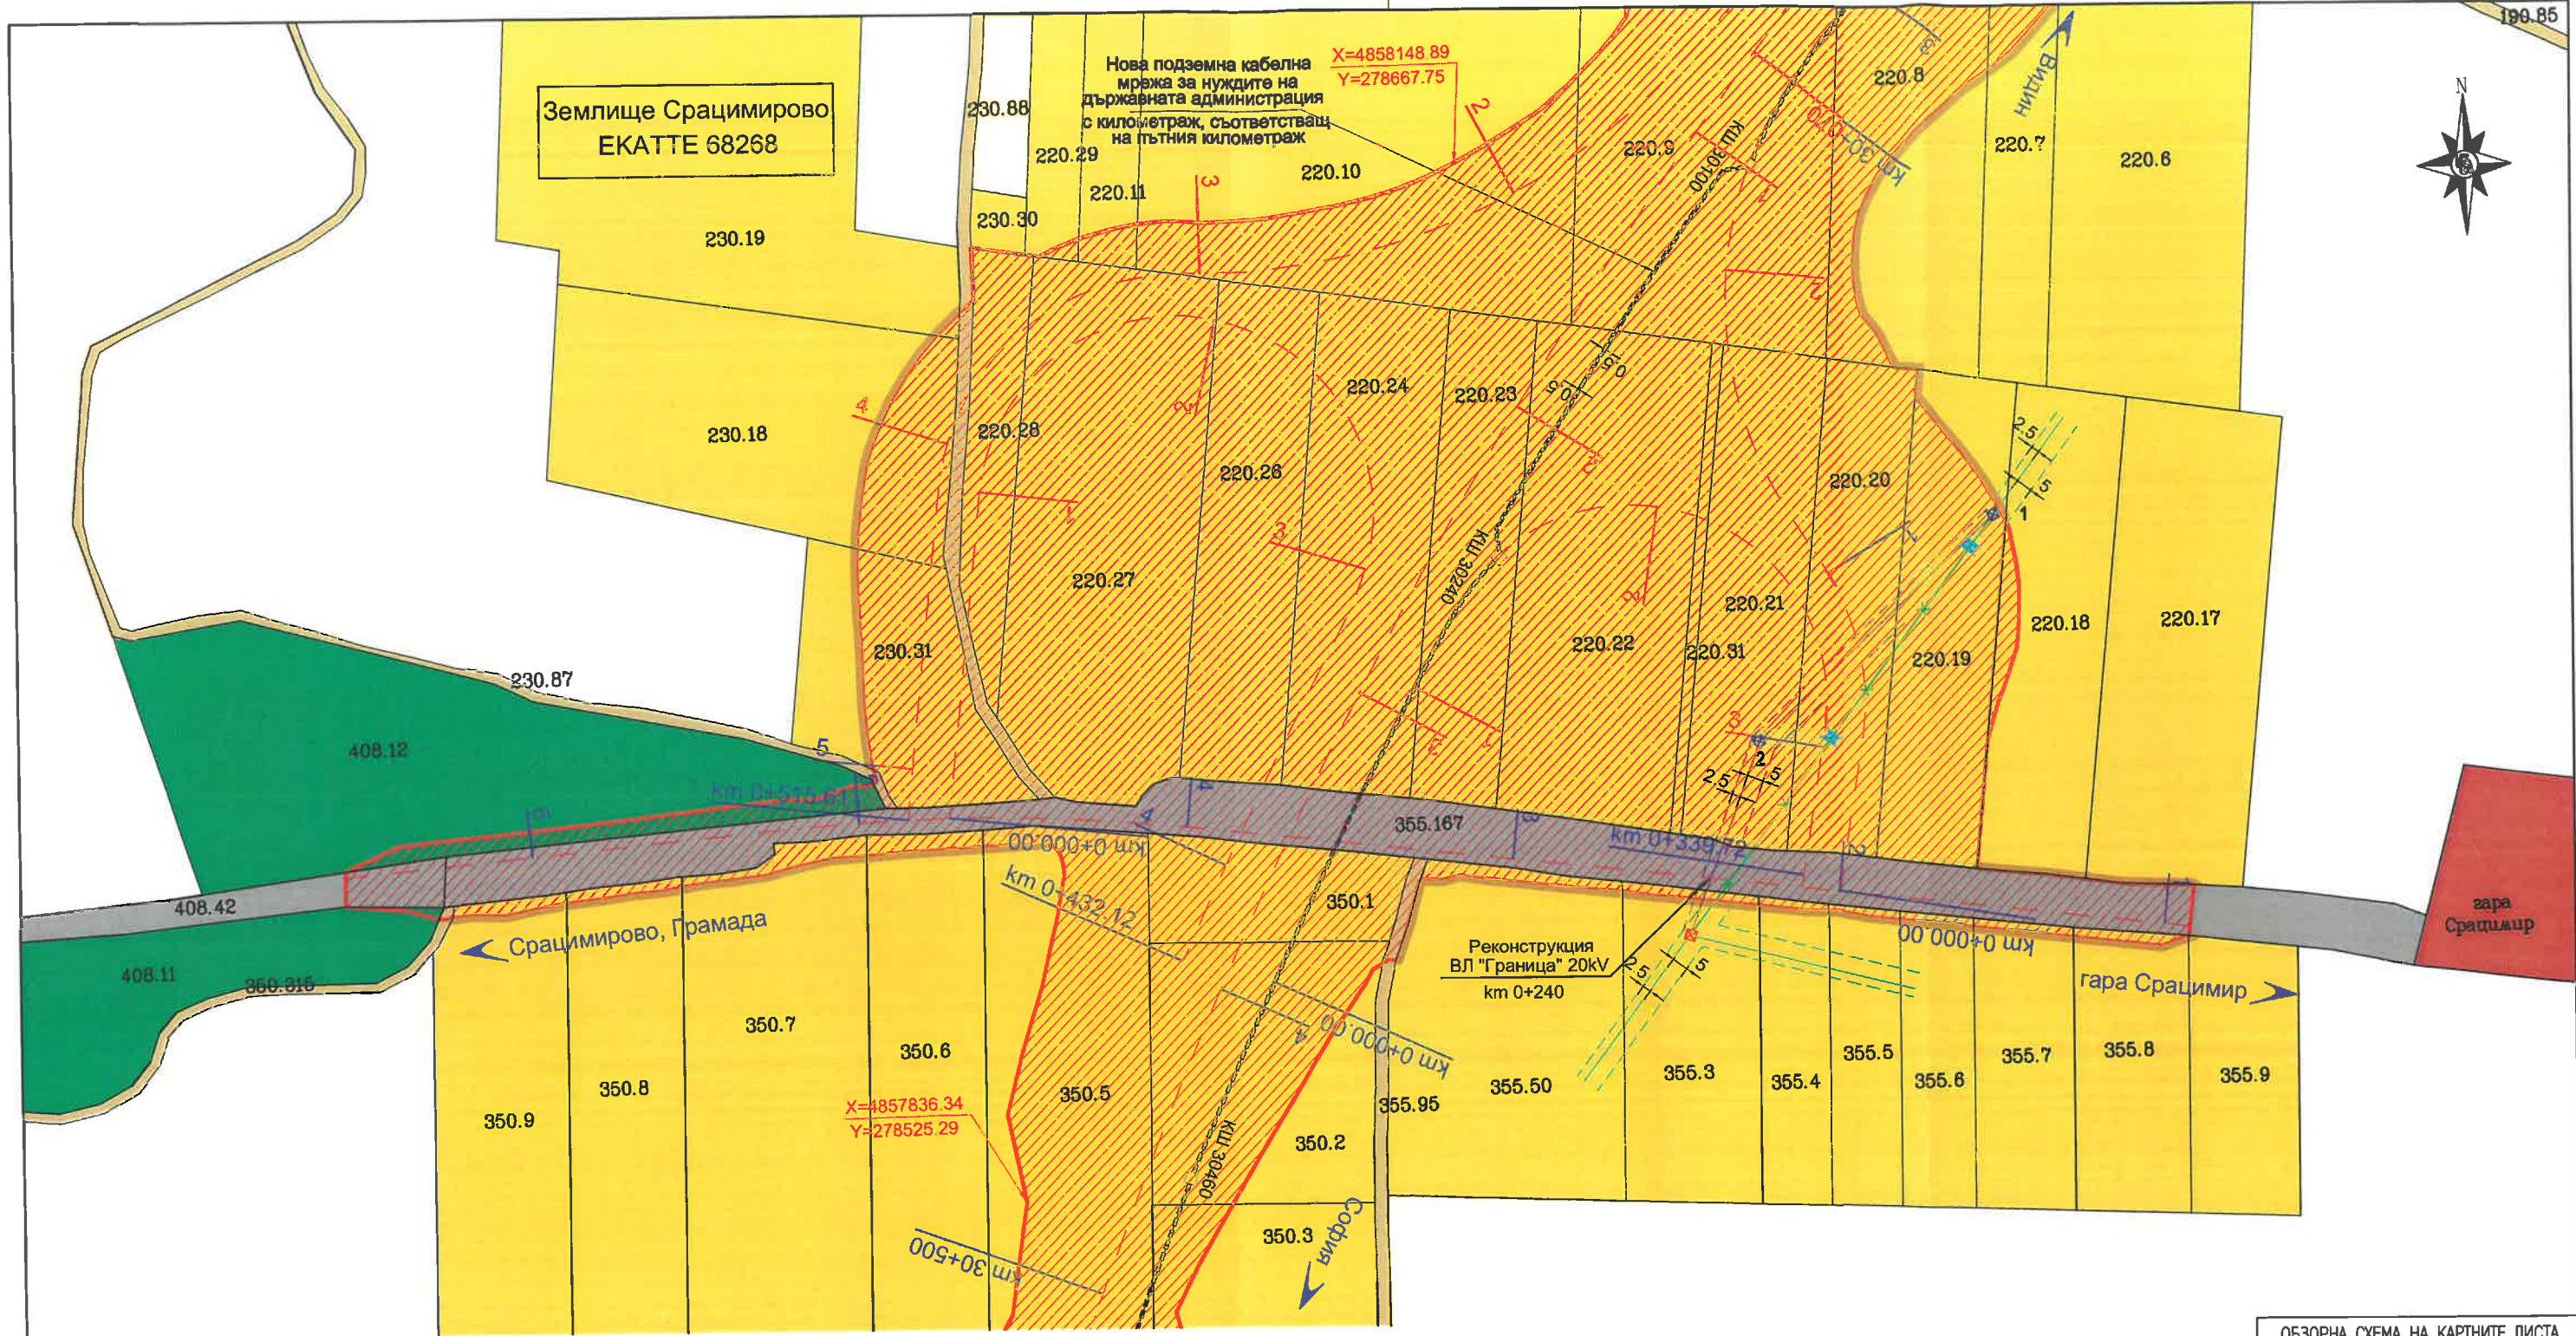

ЛЕГЕНДА

- засегната площ
- обработваеми земеделски земи
- обработваеми земеделски земи трайни насаждения
- необработваеми земеделски земи
- урбанизирани територии
- нарушени територии
- камера на инженерите в инвестиционното проектиране
- водни площи
- горски територии
- 217+500 — километраж
- 220.15 — идентификатор на имот
- граница имот
- обхват на новопроектиран път
- ос на новопроектиран път
- кабелна шахта
- Нова подземна кабелна мрежа за нуждите на държавната администрация с километраж, съответстващ на пътният километраж
- сервитут на подземна кабелна мрежа
- проектен път за осигуряване на достъп
- същ. трасе електропровод
- същ. сервитут електропровод
- ново трасе електропровод
- нов сервитут електропровод
- отпадоно трасе електропровод
- стълб за демонтаж
- нов стълб
- съществуващ стълб (запазва се)

ОБЗОРНА СХЕМА НА КАРТНИТЕ ЛИСТА Землище Срацимирово ЕКАТТЕ 68268

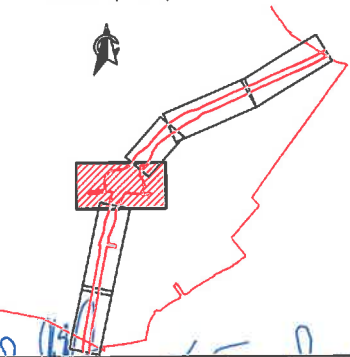

ПРОЕКТАНТ: инж.Емилия Якимова	ВОД. ПРОЕКТАНТ инж.Илия Бурда	РЪКОВОДИТЕЛ инж.Даниела Пенева	УПРАВИТЕЛ инж.Даниела Пенева	МИНИСТЕРСТВО НА РЕГИОНАЛНОТО РАЗВИТИЕ И БЛАГОУСТРОЙСТВОТО	ВЪЗЛОЖИТЕЛ: АГЕНЦИЯ "ПЪТНА ИНФРАСТРУКТУРА"	ИЗТОЧНИК НА ФИНАНСИРАНЕ ДОГОВОР №:	ДОГОВОР РД-32/09.07.2013г.	ТЕХНИЧЕСКИ ПРОЕКТ	МАЩАБ 1:2000	обект: МОДЕРНИЗАЦИЯ НА ПЪТ I-1 (Е-79) "ВИДИН - БОТЕВГРАД", УЧАСТЪК ОТ КМ 3+757 ДО КМ 61+750 (КИЛОМЕТРАЖ ПО СЪЩ. ПЪТ I-1) 358+128.47 (КИЛОМЕТРАЖ ПО ПРОЕКТ) ПАРЦЕЛАРЕН ПЛАН часть: ЗЕМЛИЩЕ С.СРАЦИМИРОВО ЕКАТТЕ 68268 ОТ КМ 28+137.00 ДО КМ 31+701.57 ГОРСКИ ФОНД ОТ КМ 30+070 ДО КМ 30+500	01/2018 ЧЕРТЕЖ № 01-07-09-08
----------------------------------	----------------------------------	-----------------------------------	---------------------------------	---	---	---------------------------------------	-------------------------------	----------------------	-----------------	--	------------------------------------