


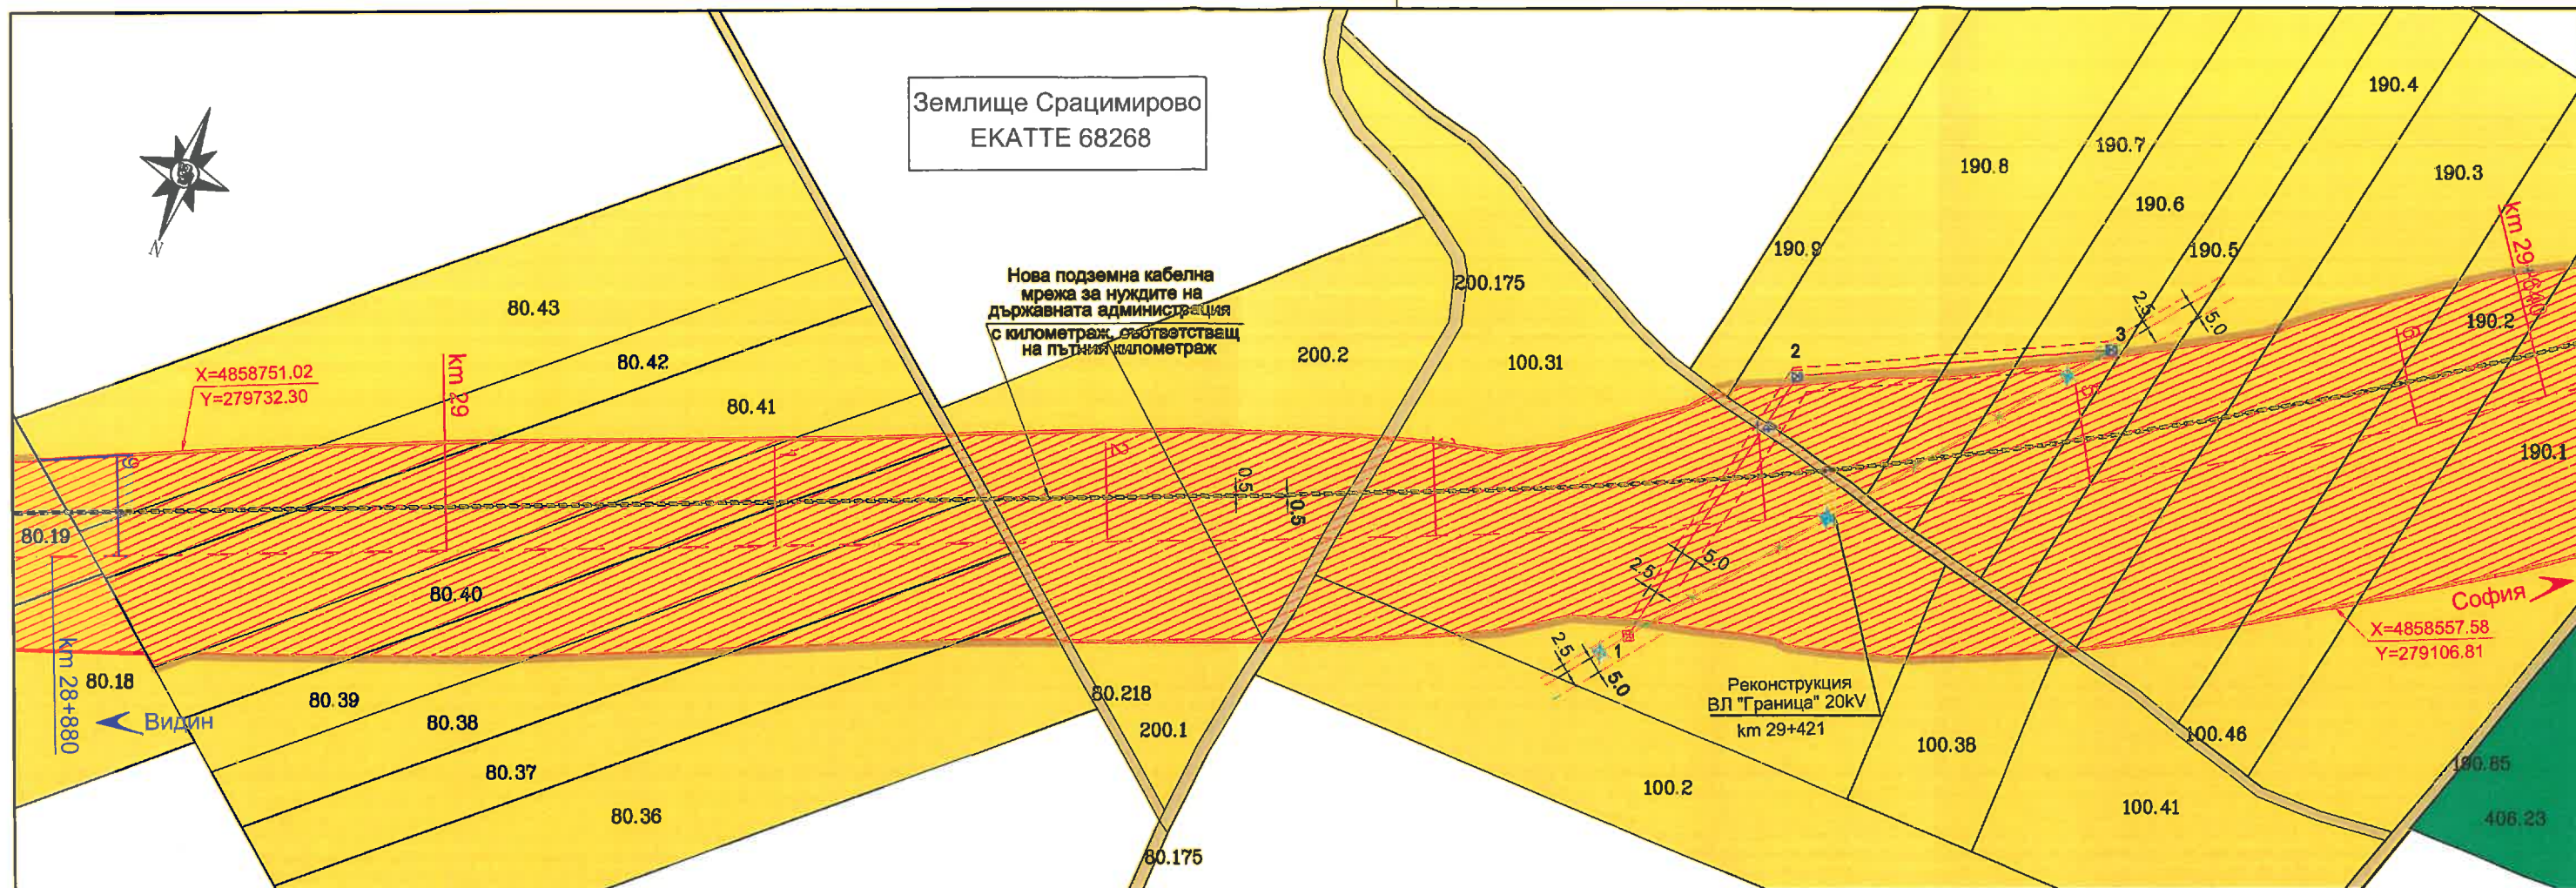


Реконструкция
ВЛ "Граница" 20kV, km 29+421

No	X [m]	Y [m]
1	4858643.79	279302.78
2	4858551.40	279284.09
3	4858508.94	279197.54

ЛЕГЕНДА

- | | | | | | |
|--|--|--|--|--|--------------------------------|
| | — засегната площ | | — километраж | | — същ трасе електропровод |
| | — обработваеми земеделски земи | | — идентификатор на имот | | — същ сервитут електропровод |
| | — обработваеми земеделски земи трайни насаждения | | — граница имот | | — ново трасе електропровод |
| | — необработваеми земеделски земи | | — обхват на новопроектиран път | | — нов сервитут електропровод |
| | — урбанизирани територии | | — ос на новопроектиран път | | — отпадащо трасе електропровод |
| | — нарушени територии | | — кабелна шахта | | |
| | — транспорт | | — Нова подземна кабелна мрежа за нуждите на държавната администрация с километраж, съответстващ на пътния километраж | | |
| | — водни площи | | — сервитут на подземна кабелна мрежа | | |
| | — горски територии | | — стълб за демонтаж | | |
| | — проектен път за осигуряване на достъп | | — нов стълб | | |

ОБЗОРНА СХЕМА НА КАРТНИТЕ ЛИСТА
Землище Срацимирово ЕКАТТЕ 68268

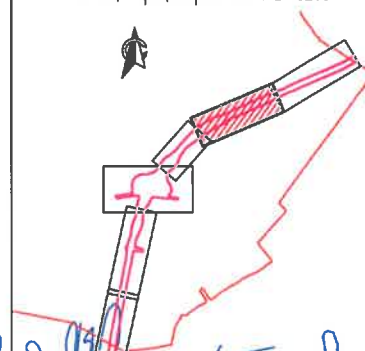

ПРОЕКТАНТ:

ВОД. ПРОЕКТАНТ:

РЕКОНСТРУКЦИЯ:

УПРАВЛЕНИЕ:

РЕГИСТРАЦИОНЕН № 00593

ПРОЕКТАНТ:

ВОД. ПРОЕКТАНТ:

РЕКОНСТРУКЦИЯ:

УПРАВЛЕНИЕ:

МИНИСТЕРСТВО НА РЕГИОНАЛНОТО РАЗВИТИЕ И БЛАГОУСТРОЙСТВОТО

ВЪЗЛОЖИТЕЛ: АГЕНЦИЯ "ПЪТНА ИНФРАСТРУКТУРА"

ИЗПЪЛНИТЕЛ: ДЗЗД "ВИА ПЛАН-БУРДА", София, ул. "Т.Каблешков" №55А

ИЗТОЧНИК НА ФИНАНСИРАНЕ ДОГОВОР №: РД-32-3/09.07.2013г.

ОПТТИ 2014 - 2020

ТЕХНИЧЕСКИ ПРОЕКТ

МАЩАБ 1:2000

ПОДПИС	ИМЕ	ПОДПИС	ИМЕ	ПОДПИС	ИМЕ	ПОДПИС	ИМЕ	ПОДПИС	ИМЕ
ЧАСТ	ПЪТНИ	ПОДЕЗЯ	ТЕХНИЧЕСКИ	КОНСТРУКТИВНА	ЛАНДШАФТ	ЕЛЕКТРО	БЪК	ТЕЛЕКОМУНИКАЦИИ	

обект: МОДЕРНИЗАЦИЯ НА ПЪТ I-1 (Е-79) "ВИДИН - БОТЕВГРАД",

УЧАСТЪК ОТ КМ 3+757 ДО КМ 31+750 (КИЛОМЕТРАЖ ПО СЪЩ. ПЪТ I-1) 58+128.47 (КИЛОМЕТРАЖ ПО ПРОЕКТ)

ПАРЦЕЛАРЕН ПЛАН


подобект: ЗЕМЛИЩЕ С. СРАЦИМИРОВО ЕКАТТЕ 68268 ОТ КМ 28+137.00 ДО КМ 31+701.57

съдържание: ПОЗЕМЛЕН ФОНД ОТ КМ 28+880 ДО КМ 29+640

01/2018

ЧЕРТЕЖ №

01-07-09-02

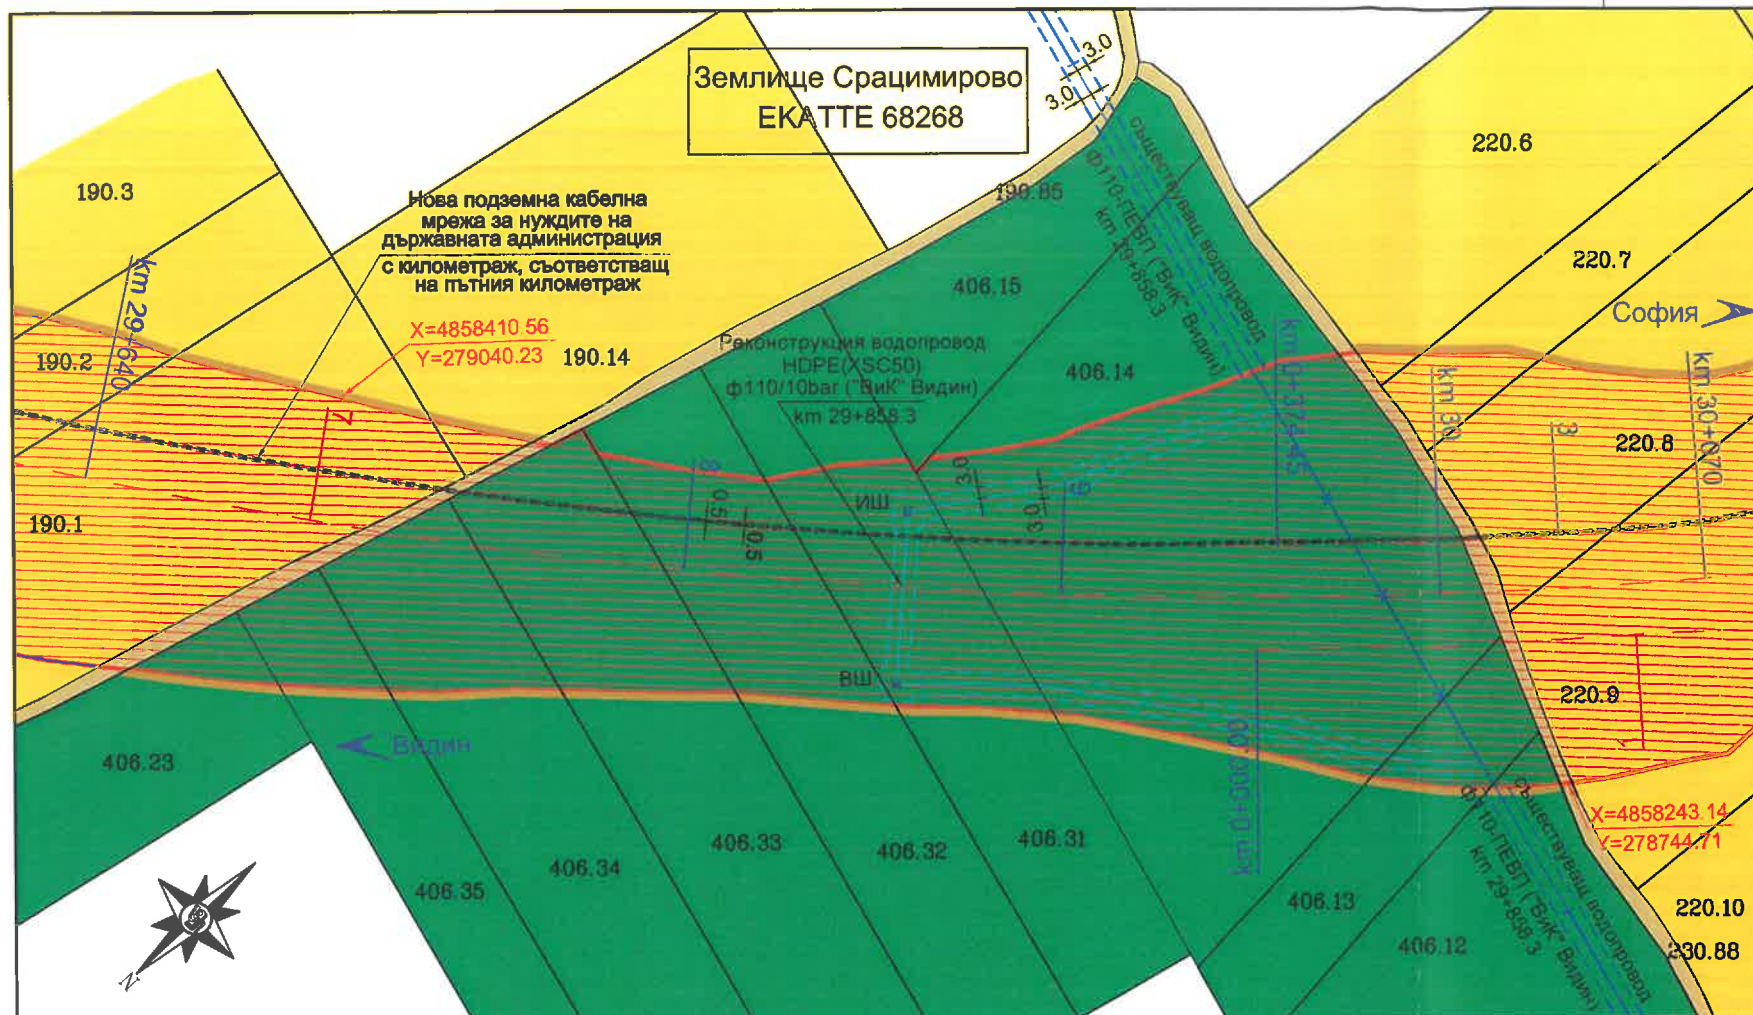

ЛЕГЕНДА

- засегната площ
- обработваеми земеделски земи
- обработваеми земеделски земи трайни насаждения
- необработваеми земеделски земи
- урбанизирани територии
- нарушени територии
- транспорт
- водни площи
- горски територии
- проектен път за осигуряване на достъп
- 217+500 — километраж
- 220.15 — идентификатор на имот
- граница имот
- обхват на новопроектиран път
- ос на новопроектиран път
- ново трасе водопровод
- нов сервитут водопровод
- същ. сервитут водопровод
- същ. трасе водопровод
- отпадащо трасе водопровод
- нова шахта водопровод
- Нова подземна кабелна мрежа за нуждите на държавната администрация с километраж, съответстващ на пътния километраж
- сервитут на подземна кабелна мрежа

Секция: **Б-3**

Пълна проектантска правоспособност

Регистрационен № 00593

Проектант: **Инж. Емилия Якимова**

Вод. проектант: **Инж. Илия Бурда**

Ръководител проект: **Инж. Даниела Пенева**

Управител: **Инж. Даниела Пенева**

МИНИСТЕРСТВО НА РЕГИОНАЛНОТО РАЗВИТИЕ И БЛАГОУСТРОЙСТВОТО

ВЪЗЛОЖИТЕЛ: АГЕНЦИЯ "ПЪТНА ИНФРАСТРУКТУРА"

ИЗПЪЛНИТЕЛ: ДЗЗД "ВИА ПЛАН-БУРДА", София, ул. "Т. Каблешков" №55А

ИЗТОЧНИК НА ФИНАНСИРАНЕ ДОГОВОР №: РД-32-3/09.07.2013г.

ОПТТИ 2014 - 2020

ТЕХНИЧЕСКИ ПРОЕКТ

МАЩАБ 1:2000

ПОДПИС	ИМЕ	ИНЖ. ПИЛИЧЕВ	ИНЖ. ДИМИТРОВ	ИНЖ. СТОЙЧЕВ	ИНЖ. ПИЧКОВ	ИНЖ. МИХОВ	ИНЖ. УР. ИОНОВ	ИНЖ. Б. ВИДОЛОВА	ИНЖ. Н. СЛАВИЛОВ
ЧАСТ	ПЪТНА	МОДЕЛИР	ПРОЕКТИРОВАНИЕ	КОНСТРУКТИВНА	ЛАНДШАСТ	ЕЛЕКТРО	ВИК	ТЕЛЕКОМУНИКАЦИИ	

обект: **МОДЕРНИЗАЦИЯ НА ПЪТ I-1 (Е-79) "ВИДИН - БОТЕВГРАД"**

УЧАСТЪК ОТ КМ 3+757 ДО КМ 61+750 (КИЛОМЕТРАЖ ПО СЪЩ. ПЪТ I-1) 258+128.47 (КИЛОМЕТРАЖ ПО ПРОЕКТ)

ПАРЦЕЛАРЕН ПЛАН

подобект: ЗЕМЛИЩЕ С. СРАЦИМИРОВО ЕКАТТЕ 68268 ОТ КМ 28+137.00 ДО КМ 31+701.57

съдържание: ПОЗЕМЛЕН ФОНД ОТ КМ 29+640 ДО КМ 30+070

01/2018

ЧЕРТЕЖ № 01-07-09-03



Реконструкция
ВЛ "Граница" 20kV, km 0+240

No	X [m]	Y [m]
1	4858035.62	278828.24
2	4857968.79	278753.82

Землище Срацимирово
ЕКАТТЕ 68268

Нова подземна кабелна
мрежа за нуждите на
държавната администрация
с километраж, съответстващ
на пътния километраж

X=4858148.89
Y=278667.75



ЛЕГЕНДА

- засегната площ
- обработваеми земеделски земи
- обработваеми земеделски земи трайни насаждения
- необработваеми земеделски земи
- урбанизирани територии
- нарушени територии

- 217+500 — километраж
- 220.15 — идентификатор на имот
- граница имот
- обхват на новопроектиран път
- ос на новопроектиран път
- кабелна шахта
- Нова подземна кабелна мрежа за нуждите на държавната администрация с километраж, съответстващ на пътния километраж
- сервитут на подземна кабелна мрежа


- проектен път за осигуряване на достъп
- същ. трасе електропровод
- същ. сервитут електропровод
- ново трасе електропровод
- нов сервитут електропровод
- отпадащо трасе електропровод

- стълб за демонтаж
- нов стълб
- съществуващ стълб (запазва се)

Нова подземна кабелна мрежа
за нуждите на държ. администр.

No	X [m]	Y [m]
КШ 30100	4858144.79	278757.51
КШ 30240	4858027.99	278677.00
КШ 30460	4857841.77	278575.71

ОБЗОРНА СХЕМА НА КАРТНИТЕ ЛИСТА
Землище Срацимирово ЕКАТТЕ 68268

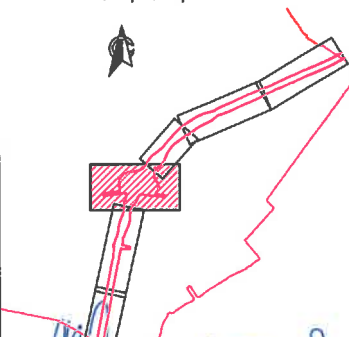

ПРОЕКТАНТ:
ВОД. ПРОЕКТАНТ:
ЧАСТ "ПЪТНА":
РЕГИСТРАЦИОНЕН № 00593
— горски територии

ПРОЕКТАНТ:
ВОД. ПРОЕКТАНТ:
ЧАСТ "ПЪТНА":
РЕГИСТРАЦИОНЕН № 00593
— горски територии

МИНИСТЕРСТВО НА РЕГИОНАЛНОТО РАЗВИТИЕ И БЛАГОУСТРОЙСТВОТО
ВЪЗЛОЖИТЕЛ: АГЕНЦИЯ "ПЪТНА ИНФРАСТРУКТУРА"
ИЗПЪЛНИТЕЛ: ДЗЗД "ВИА ПЛАН-БУРДА", София, ул. "Т.Каблешков" №55А

ИЗТОЧНИК НА ФИНАНСИРАНЕ
ДОГОВОР №: РД-32-3/09.07.2013г.
ОПТТИ 2014 - 2020
ТЕХНИЧЕСКИ ПРОЕКТ
МАЩАБ 1:2000

ОБЕКТ: МОДЕРНИЗАЦИЯ НА ПЪТ I-1 (Е-79) "ВИДИН - БОТЕВГРАД",
УЧАСТЪК ОТ КМ 3+757 ДО КМ 61+750 (КИЛОМЕТРАЖ ПО СЪЩ. ПЪТ I-1) 58+128.47 (КИЛОМЕТРАЖ ПО ПРОЕКТ)
ПАРЦЕЛАРЕН ПЛАН
ПОДГОТОВИТЕЛ: ЗЕМЛИЩЕ С. СРАЦИМИРОВО ЕКАТТЕ 68268 ОТ КМ 28+137.00 ДО КМ 31+701.57
ПОЗЕМЛЕН ФОНД ОТ КМ 30+070 ДО КМ 30+500
01/2018
ЧЕРТЕЖ № 01-07-09-04

Реконструкция
ВЛ "Граница" 20kV, km 30+720

No	X [m]	Y [m]
1	4857716.69	278579.21
2	4857584.50	278522.92
3	4857483.36	278413.45
4	4857649.57	278417.15

No	X [m]	Y [m]
1	4857637.84	278411.73
2	4857519.31	278425.17

- — засегната площ
- — обработваеми земеделски земи
- — обработваеми земеделски земи
трайни насаждения
- — необработваеми земеделски земи
- — урбанизирани територии
- — нарушени територии
- — транспорт
- — водни площи
- — горски територии
- — проектен път за осигуряване на достъп

217+500	— километраж
220.15	— идентификатор на имот
	— граница имот
	— обхват на новопроектиран път
	— ос на новопроектиран път
	— същ трасе електропровод
	— същ сервитут електропровод
	— ново трасе електропровод
	— нов сервитут електропровод
	— отпадащо трасе електропровод
	— стълб за демонтаж
	— нов стълб

- Нова подземна кабелна мрежа за нуждите на държавната администрация с километраж, съответстващ на пътният километраж
- сервитут на подземна кабелна мрежа

ОБЗОРНА СХЕМА НА КАРТНИТЕ ЛИСТА
Землище Срацимирово ЕКАТЕ 68268



		— проектен път за осигуряване на достъп	
ПЪЛНА ПРОЕКТАНСКА ПРАВОМОЩНОСТ		Регистрационен № 00593	
Частта от проекта: за одобрение на	ВОД. ПРОЕКТАНТ ЧАСТ "ПЪТНА": Поклоп	РЪКОВОДИТЕЛ ПРОЕКТ: ЗА ТЕРИТОРИАЛНА	УПРАВИТЕЛ: ЗА ТЕРИТОРИАЛНА
Инж. Емилиия Якимова	Инж. Илия Бурда	Инж. Даниела Пенева	Инж. Даниела Пенева

МИНИСТЕРСТВО НА РЕГИОНАЛНОТО РАЗВИТИЕ И БЛАГОУСТРОЙСТВОТО
ВЪЗЛОЖИТЕЛ:  АГЕНЦИЯ "ПЪТНА ИНФРАСТРУКТУРА"
ИЗПЪЛНИТЕЛ:  ДЗЗД "ВИА ПЛАН-БУРДА", София, ул. "Т.Каблешков" №55А

ИЗТОЧНИК НА ФИНАНСИРАНЕ ДОГОВОР No:	ОПТТИ 2014 - 2020
	BG16M10P001-5 001-0009

ДОГОВОР РД-32-3/09.07.2013г.	
ТЕХНИЧЕСКИ ПРОЕКТ	МАШТАБ 1:200

	ПОДПИС									
	ИМЕ	иван ДИМЧЕВ	иван ДИМЧЕВ	иван ДИМЧЕВ	иван ДИМЧЕВ	иван ДИМЧЕВ	иван ДИМЧЕВ	иван ДИМЧЕВ	иван ДИМЧЕВ	иван ДИМЧЕВ
ЧАСТ	ПЪТНА	ПОДЪЕМНА	ПОДЪЕМНА	ПОДЪЕМНА	ПОДЪЕМНА	ПОДЪЕМНА	ПОДЪЕМНА	ПОДЪЕМНА	ПОДЪЕМНА	ПОДЪЕМНА

обект: **МОДЕРНИЗАЦИЯ НА ПЪТ I-1 (E-79) "ВИДИН - БОТЕВГРАД",**
 УЧАСТЪК ОТ КМ 3+757 ДО КМ 61+750 (КИЛОМЕТРАЖ ПО СЪЩ. ПЪТ I-1)=58+128.47 (КИЛОМЕТРАЖ ПО ПРОЕКТ)
 част: **ПАРЦЕЛАРЕН ПЛАН**
 подобект: **ЗЕМЛИЩЕ с.СРАЧИМОВО ЕКАТТЕ 68268 ОТ КМ 28+137.00 ДО КМ 31+701.57**
 съдържание: **ПОЗЕМЛЕН ФОНД ОТ КМ 30+500 ДО КМ 31+240**

01/2018
 ЧЕРТЕЖ №
 01-07-09-05

