


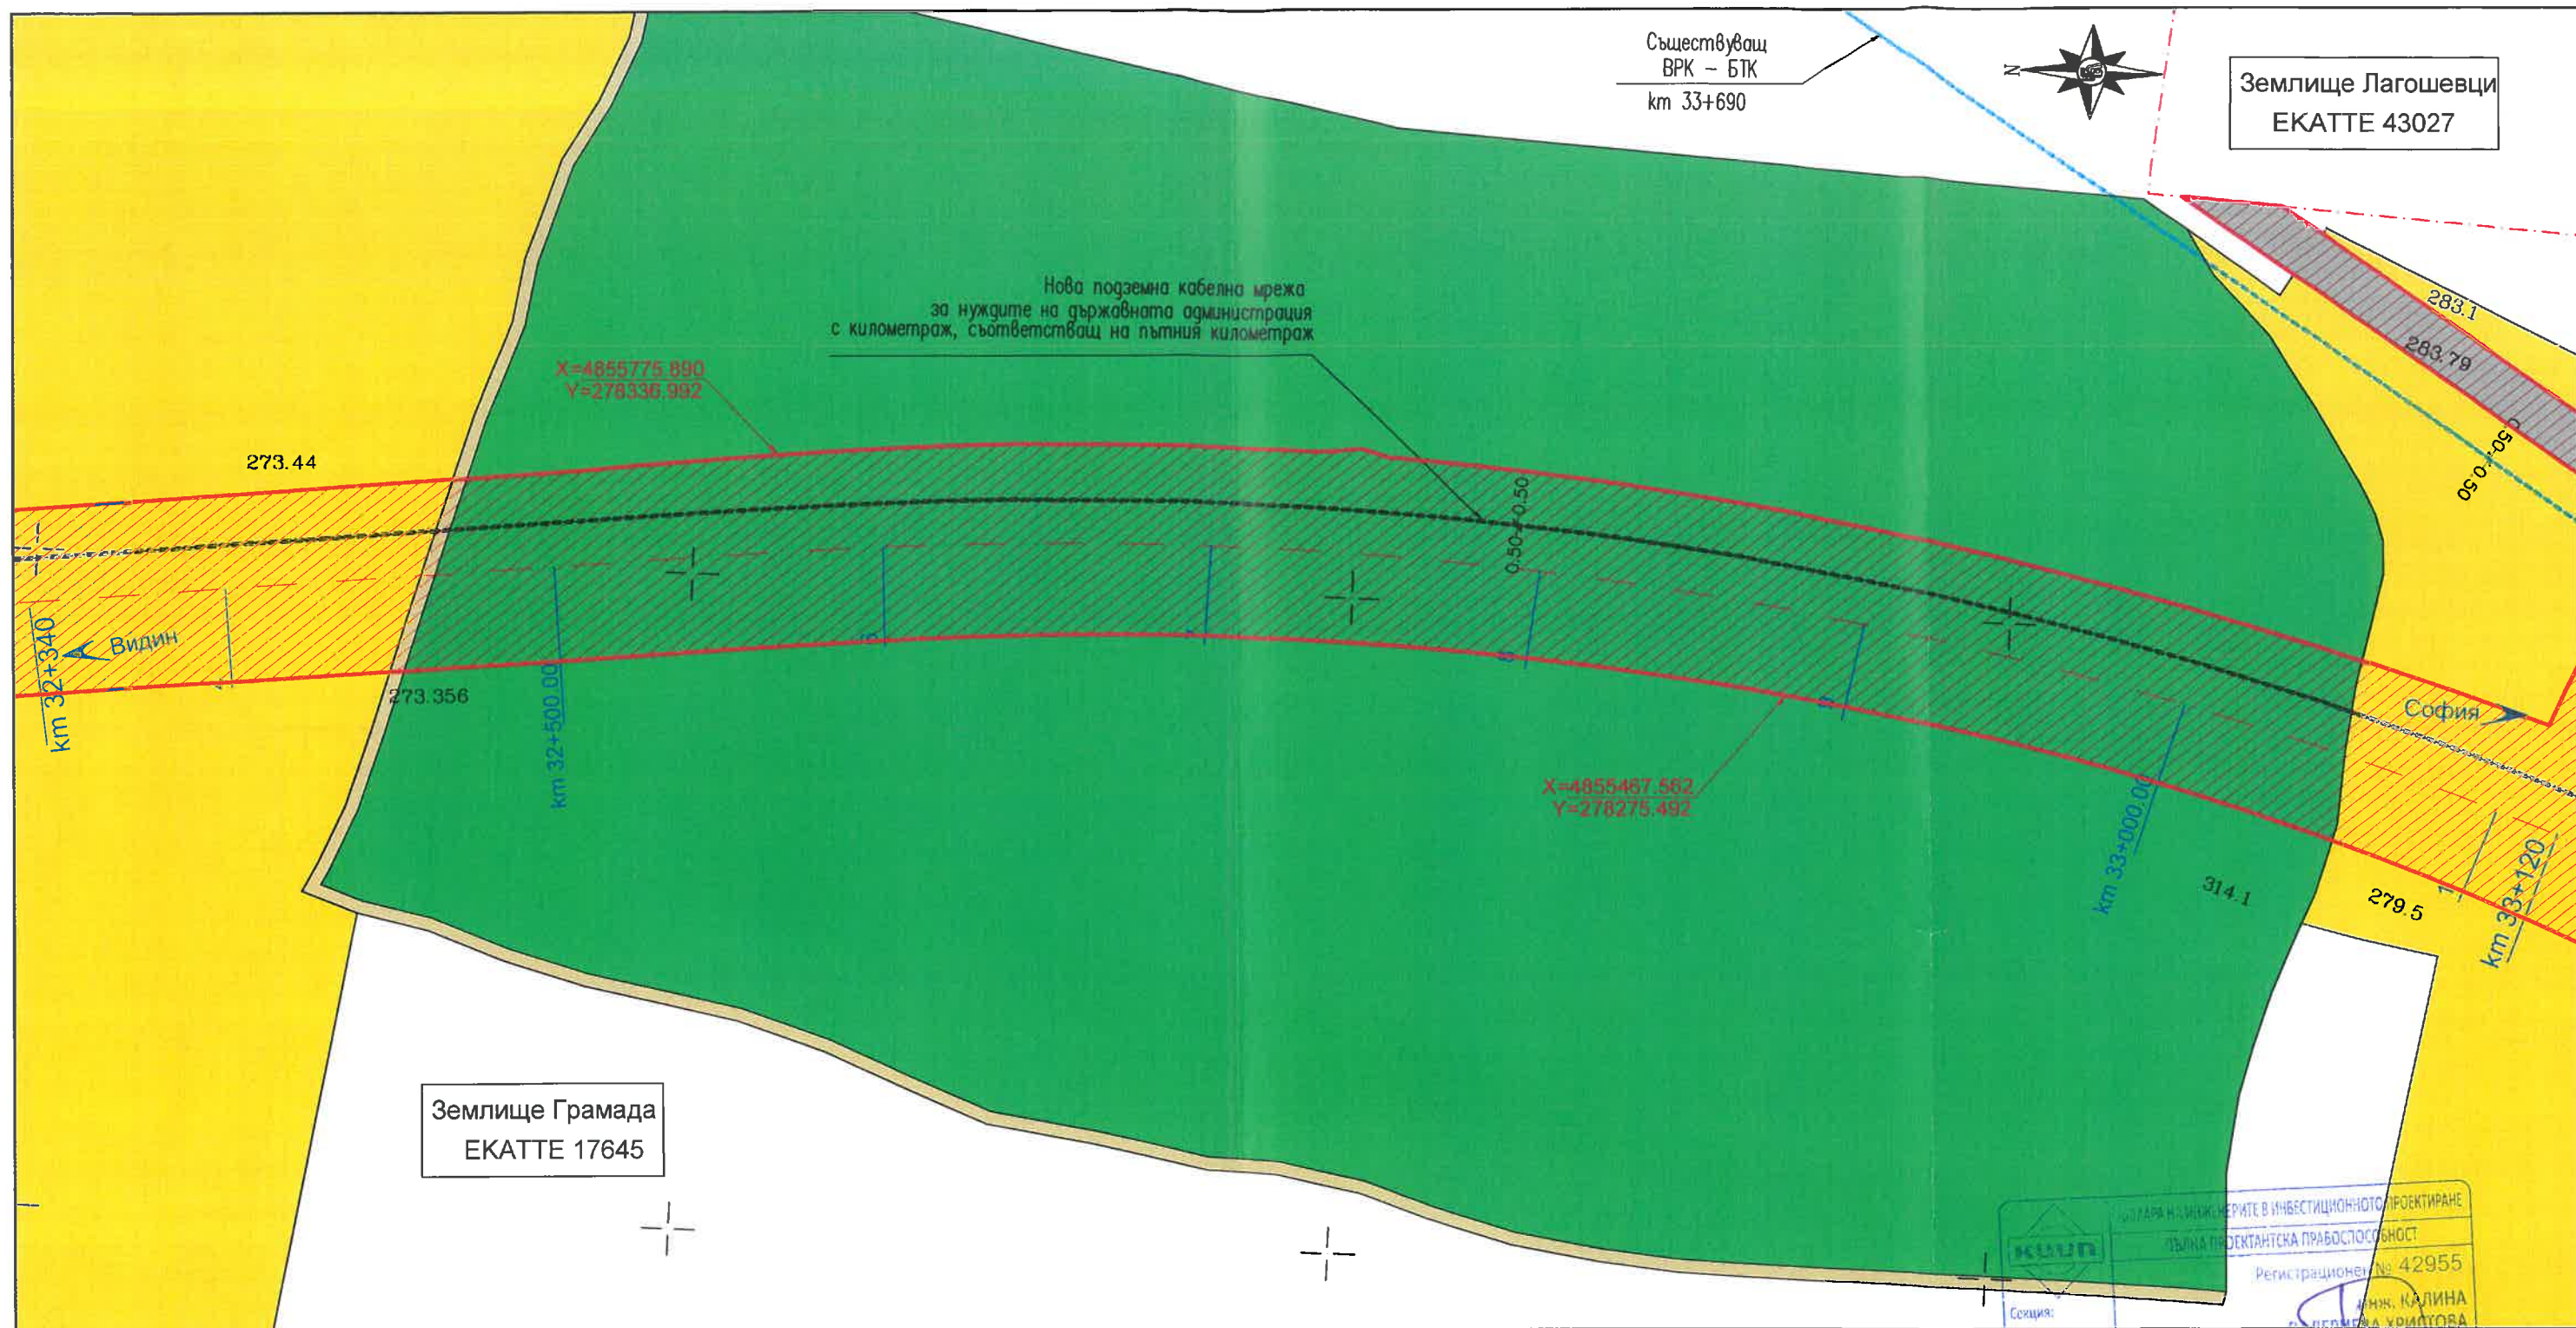

- ЛЕГЕНДА**
- 217+500 — километраж
- 273.39 — идентификатор на имот
- граница имот
- землищна граница
- обхват на новопроектиран път
- ос на новопроектиран път
- ново трасе ТТ кабели
- същ. трасе ТТ кабели
- отпадащо трасе ТТ кабели
- съществуващ сервитут ТТ кабели
- нов сервитут ТТ кабели
- засегната площ
- обработваеми земеделски земи
- необработваеми земеделски земи
- транспорт
- горски територии
- проектен път за осигуряване на достъп

- Нова подземна кабелна мрежа за нуждите на държавната администрация с километраж съответстващ на пътния километраж
- сервитут на подземна кабелна мрежа
- — шахта ТТ кабели

ОБЗОРНА СХЕМА НА КАРТИТЕ ЛИСТИ

Землище Грамада ЕКАТТЕ 17645

Подпис: [Signature]

Закон с валидно удостоверение за ГПП

Закон с валидно удостоверение за ГПП

ПРОЕКТАНТ: /инж. Калина Христова/	ВОД. ПРОЕКТАНТ ЧАСТ "ГЕОДЕЗИЯ": /инж. Григор Павлов/	РЪКОВОДИТЕЛ ПРОЕКТ: /инж. Даниела Пенева/	УПРАВИТЕЛ: /инж. Даниела Пенева/	МИНИСТЕРСТВО НА РЕГИОНАЛНОТО РАЗВИТИЕ И БЛАГОУСТРОЙСТВОТО ВЪЗЛОЖИТЕЛ: АГЕНЦИЯ "ПЪТНА ИНФРАСТРУКТУРА" ИЗПЪЛНИТЕЛ: ДЗЗД "ВИА ПЛАН-БУРДА", София, ул. "Т. Каблешков" №55А	ИЗТОЧНИК НА ФИНАНСИРАНЕ ДОГОВОР №: ОПТТИ 2014 - 2020 БЮДЖЕТНО ПОСРЕДСТВО	ДОГОВОР РД-32-3/09.07.2013г.	ТЕХНИЧЕСКИ ПРОЕКТ	МАЩАБ 1:2000	обект: МОДЕРНИЗАЦИЯ НА ПЪТ I-1 (Е-79) "ВИДИН - БОТЕВГРАД", УЧАСТЪК ОТ КМ 3+757 ДО КМ 6+750 (КИЛОМЕТРАЖ ПО СЪЩ. ПЪТ I-1) 508+128.47 (КИЛОМЕТРАЖ ПО ПРОЕКТ) ПАРЦЕЛАРЕН ПЛАН ЗЕМЛИЩЕ ГРАМАДА ЕКАТТЕ 17645 ОТ КМ 31+701.57 ДО КМ 34+032.68 ПОЗЕМЛЕН ФОНД ОТ КМ 32+340 ДО КМ 33+120	01/2019 ЧЕРТЕЖ № 02-07-11-002
--------------------------------------	--	---	-------------------------------------	--	--	---------------------------------	----------------------	-----------------	---	-------------------------------------

Реконструкция
ВРК – БТК
km 33+690

No	X [m]	Y [m]
КШ 1	4854925.837	278141.851
КШ 2	4854955.786	278078.145

Нова подземна кабелна мрежа
за нуждите на държавната администрация
с километраж, съответстващ на пътният километраж

Реконструкция на
ВРК – БТК
km 33+690

Землище Грамада
ЕКАТТЕ 17645

X=4854768.060
Y=277983.116


ЛЕГЕНДА

- | | | | |
|--|---|--|----------------------------------|
| | – засегната площ | | – километраж |
| | – обработваеми земеделски земи | | – идентификатор на имот |
| | – необработваеми земеделски земи | | – граница имот |
| | – урбанизирани територии | | – землищна граница |
| | – транспорт | | – обхват на новопроектиран път |
| | – горски територии | | – ос на новопроектиран път |
| | – проектен път за осигуряване на достъп | | – ново трасе ТТ кабели |
| | | | – същ. трасе ТТ кабели |
| | | | – отпадо трасе ТТ кабели |
| | | | – съществуващ сервитут ТТ кабели |
| | | | – нов сервитут ТТ кабели |

- | | |
|--|---|
| | – Нова подземна кабелна мрежа за нуждите на държавната администрация с километраж, съответстващ на пътният километраж |
| | – сервитут на подземна кабелна мрежа |
| | – шахта ТТ кабели |

ОБЗОРНА СХЕМА НА КАРТНИТЕ ЛИСТИ

Землище Грамада ЕКАТТЕ 17645

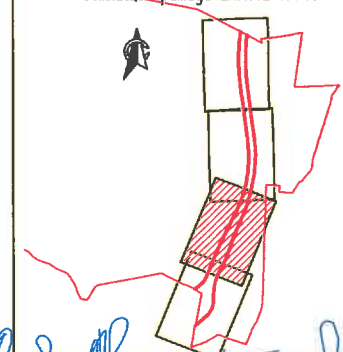

ПРОЕКТАНТ:

инж. Калина Христова

ВОД. ПРОЕКТАНТ

инж. Григор Павлов

РЪКОВОДИТЕЛ

инж. Даниела Пенева

УПРАВИТЕЛ

инж. Даниела Пенева

МИНИСТЕРСТВО НА РЕГИОНАЛНОТО РАЗВИТИЕ И БЛАГОУСТРОЙСТВОТО

ВЪЗЛОЖИТЕЛ: АГЕНЦИЯ "ПЪТНА ИНФРАСТРУКТУРА"

ИЗПЪЛНИТЕЛ: ДЗЗД "ВИА ПЛАН-БУРДА", София, ул. "Т.Каблешков" №55А

ИЗТОЧНИК НА

ФИНАНСИРАНЕ

ДОГОВОР №:

ОПТТИ 2014 - 2020

ВЪЗМЪЩЕНИЕ

ДОГОВОР

РД-32-3/09.07.2013г.

ТЕХНИЧЕСКИ


ПРОЕКТ

МАЩАБ

1:2000

ПОДПИС	инж. Д. ПЕНЕВА	инж. Г. ПАВЛОВ	инж. Д. ДЕНЕВ	инж. Е. ЦАКОВ	инж. А. И. МИЗОВ	инж. Х. П. ИВАНОВ	инж. В. ВИДОЛОВА	инж. Н. СЛАВИЛОВ
ЧАСТ	ПЪТНА	ГЕОДЕЗИЯ	ТЕХНИЧЕСКИ	КОНСТРУКТИВНА	ОЗЕЛЕНЯВАНЕ	ЕЛЕКТРО	ВЪК	ТЕЛЕКОМУНИКАЦИИ

ОБЕКТ:	МОДЕРНИЗАЦИЯ НА ПЪТ I-1 (Е-79) "ВИДИН - БОТЕВГРАД",	01/2019
ЧАСТ:	УЧАСТЪК ОТ КМ 3+157 ДО КМ 6+750 (КИЛОМЕТРАЖ ПО СЪЩ. ПЪТ I-1) 558+128.47 (КИЛОМЕТРАЖ ПО ПРОЕКТ)	ЧЕРТЕЖ №
ПОДОБЕКТ:	ПАРЦЕЛАРЕН ПЛАН	
СЪДЪРЖАНИЕ:	ЗЕМЛИЩЕ ГРАМАДА ЕКАТТЕ 17645 ОТ КМ 31+701.57 ДО КМ 34+032.68	
	ПОЗЕМЛЕН ФОНД ОТ КМ 33+120 ДО КМ 33+780	02-07-11-003

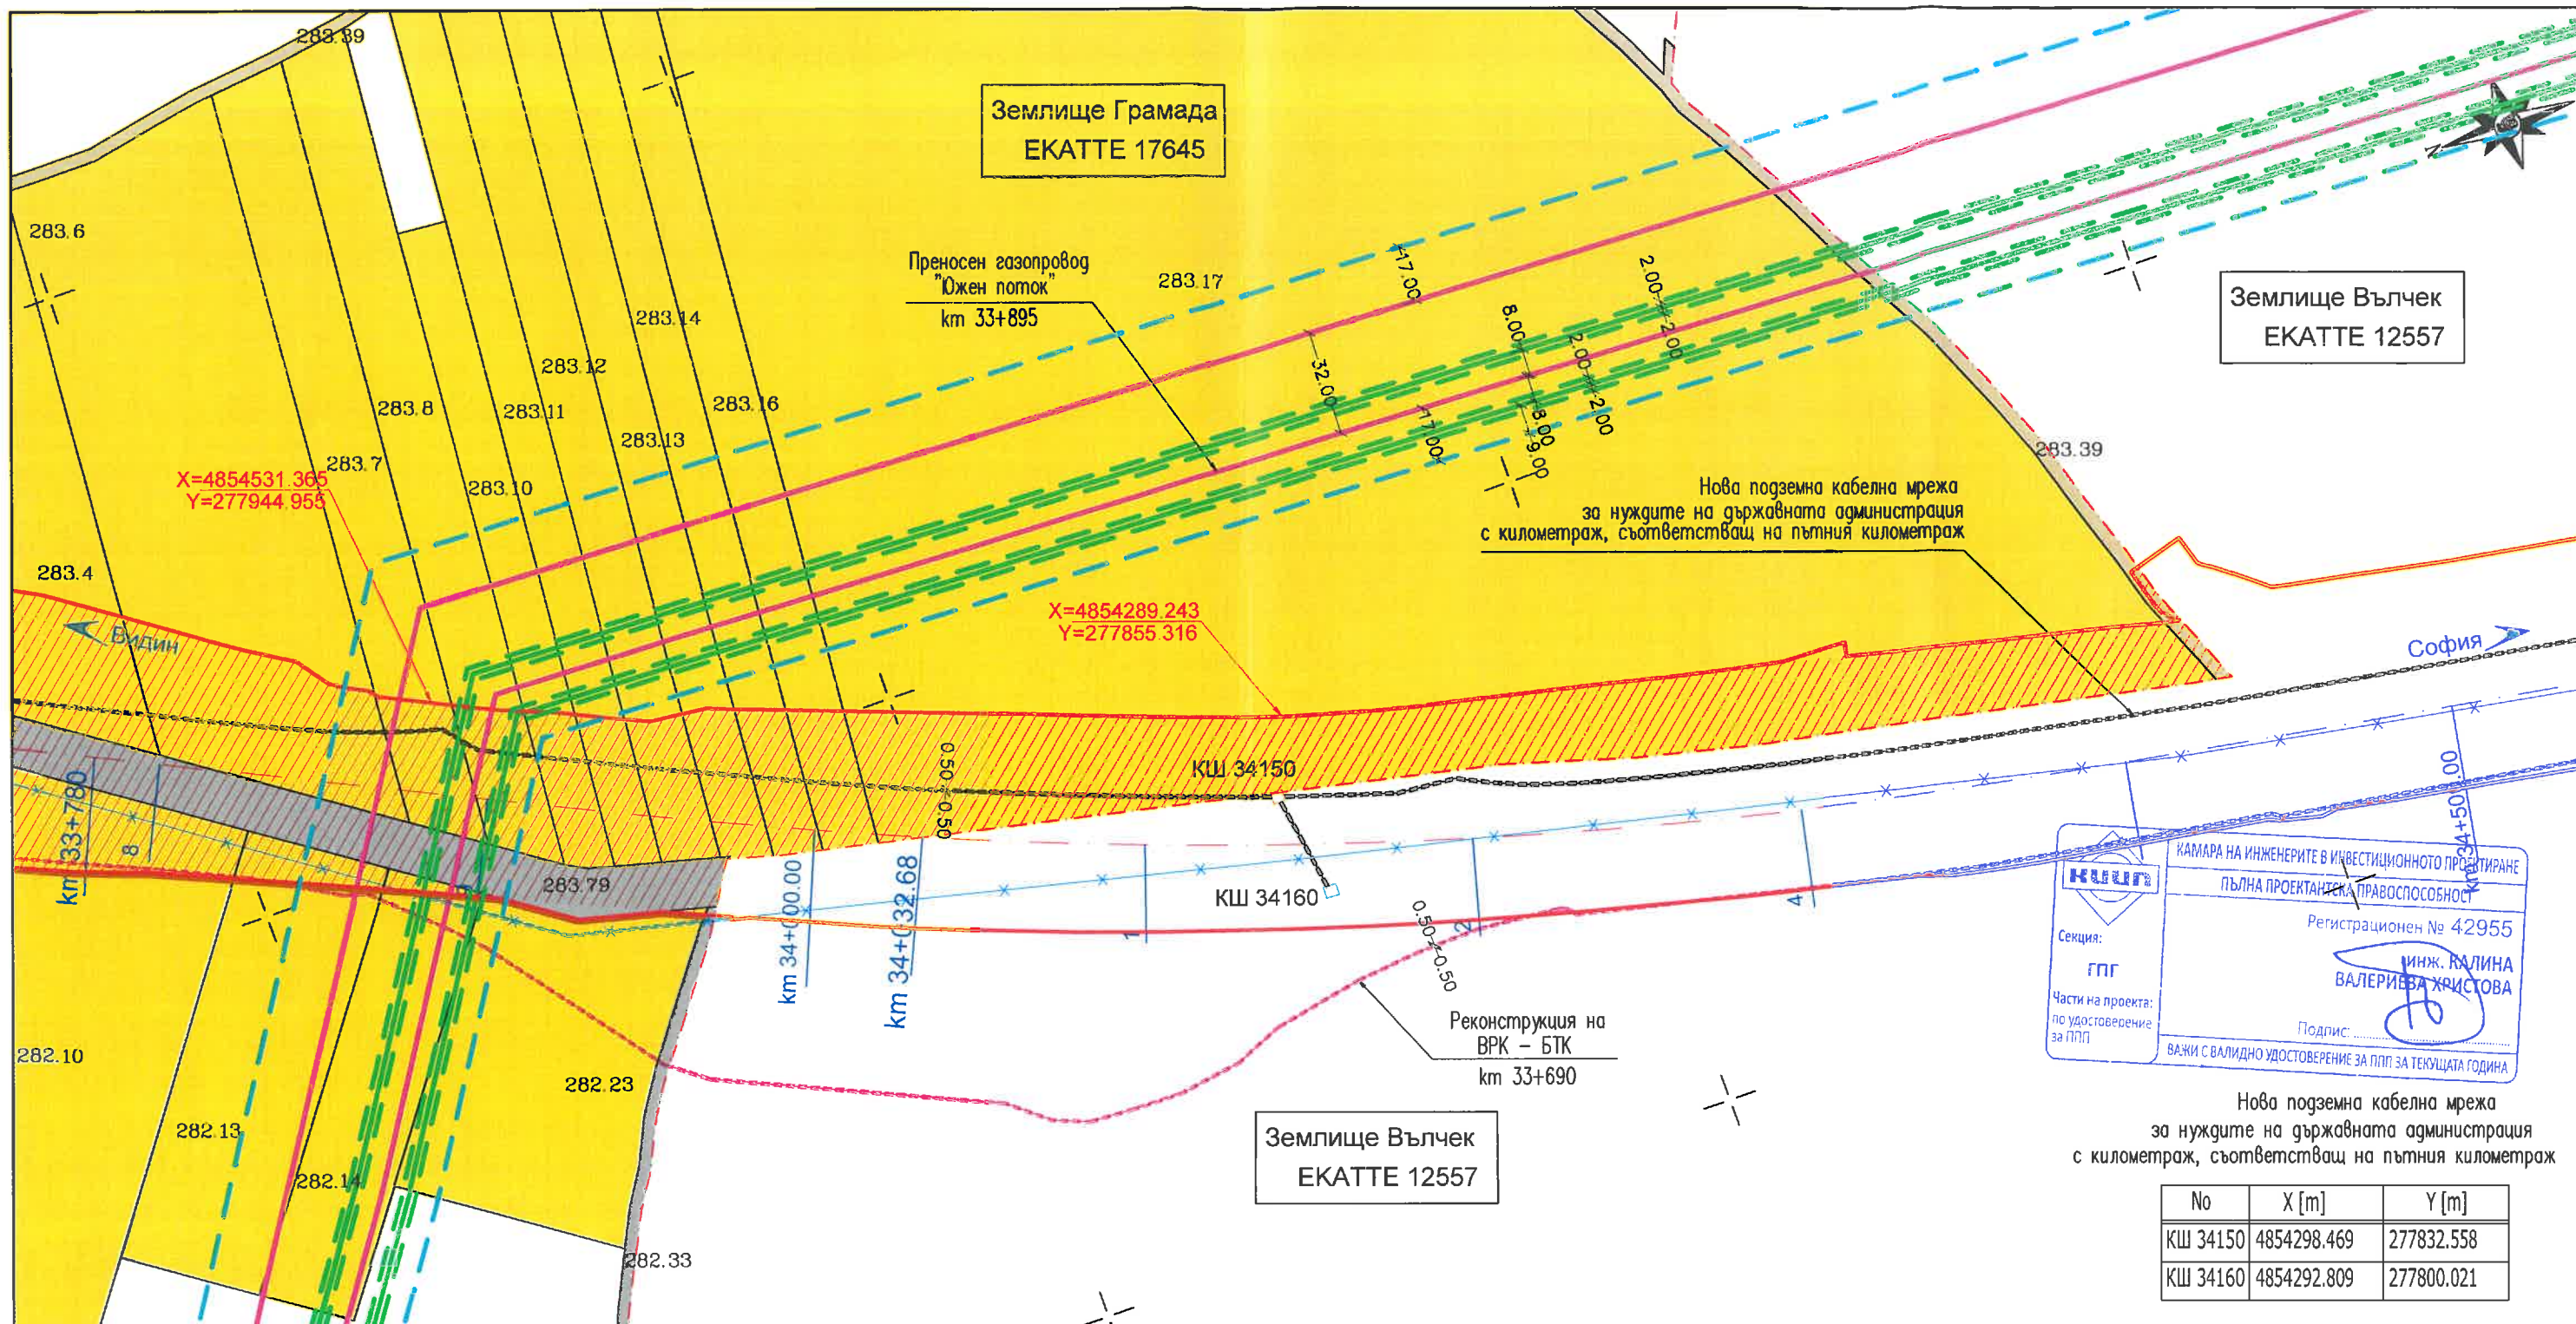

КАМАРА НА ИНЖЕНЕРИТЕ В ИНВЕСТИЦИОННОТО ПРОЕКТИРАНЕ
ПЪЛНА ПРОЕКТАНСКА ПРАВОСПОСОБНОСТ
Регистрационен № 42955
ИНЖ. КАЛИНА
ВАЛЕРИЕВА ХРИСТОВА
Подпис: _____
ВАЖИ С ВАЛИДНО УДОСТОВЕРЕНИЕ ЗА ПЛП ЗА ТЕКУЩАТА ГОДИНА

Нова подземна кабелна мрежа
за нуждите на държавната администрация
с километраж, съответстващ на пътният километраж


No	X [m]	Y [m]
КШ 34150	4854298.469	277832.558
КШ 34160	4854292.809	277800.021

- ЛЕГЕНДА**
- засегната площ
 - обработваеми земеделски земи
 - необработваеми земеделски земи
 - урбанизирани територии
 - транспорт
 - проектен път за осигуряване на достъп
 - 217+500 — километраж
 - 273.39 — идентификатор на имот
 - граница имот
 - землищна граница
 - обхват на новопроектиран път
 - ос на новопроектиран път
 - ново трасе ТТ кабели
 - същ трасе ТТ кабели
 - отпадащо трасе ТТ кабели
 - съществуващ сервитут ТТ кабели
 - нов сервитут ТТ кабели

- Нова подземна кабелна мрежа за нуждите на държавната администрация с километраж съответстващ на пътният километраж
- сервитут на подземна кабелна мрежа
- шахта ТТ кабели
- трасе на основна тръба и лупинг на преносен газопровод "Южен поток"
- трасе на съобщителни кабели, част от преносен газопровод "Южен поток"
- сервитут на съобщителни кабели на преносен газопровод "Южен поток"
- сервитут на преносен газопровод "Южен поток"

ОБЗОРНА СХЕМА НА КАРТНИТЕ ЛИСТИ

Землище Грамада ЕКАТТЕ 17645

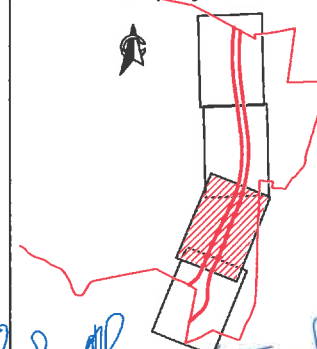

ПРОЕКТАНТ: /инж. Калина Христова/
ВОД. ПРОЕКТАНТ ЧАСТ "ГЕОДЕЗИЯ": /инж. Григор Павлов/
РЪКОВОДИТЕЛ ПРОЕКТ: /инж. Даниела Пенева/
УПРАВИТЕЛ: /инж. Даниела Пенева/

МИНИСТЕРСТВО НА РЕГИОНАЛНОТО РАЗВИТИЕ И БЛАГОУСТРОЙСТВОТО
ВЪЗЛОЖИТЕЛ: АГЕНЦИЯ "ПЪТНА ИНФРАСТРУКТУРА"
ИЗПЪЛНИТЕЛ: ДЗЗД "ВИ А П Л А Н - Б У Р Д А", София, ул. "Т. Каблешков" №55А

ИЗТОЧНИК НА ФИНАНСИРАНЕ ДОГОВОР №: ОПТТИ 2014 - 2020
ДОГОВОР РД-32-3/09.07.2013г.
ТЕХНИЧЕСКИ ПРОЕКТ
МАЩАБ 1:2000

обект: МОДЕРНИЗАЦИЯ НА ПЪТ I-1 (Е-79) "ВИДИН - БОТЕВГРАД",
УЧАСТЪК ОТ КМ 3+757 ДО КМ 6+790 (КИЛОМЕТРАЖ ПО СЪЩ. ПЪТ I-1) 58+128.47 (КИЛОМЕТРАЖ ПО ПРОЕКТ)
ПАРЦЕЛАРЕН ПЛАН
ЗЕМЛИЩЕ ГРАМАДА ЕКАТТЕ 17645 ОТ КМ 31+701.57 ДО КМ 34+032.68
ПОЗЕМЛЕН ФОНД ОТ КМ 33+780 ДО КМ 34+032.68
01/2019
ЧЕРТЕЖ № 02-07-11-004